



АСБ-1

7/11

АРХИ

ТИПОВЫЕ КОНСТРУКЦИИ, ИЗДЕЛИЯ И УЗЛЫ
ЗДАНИЙ И СООРУЖЕНИЙ

СЕРИЯ 1.112-5

ПЛИТЫ ЖЕЛЕЗОБЕТОННЫЕ
ДЛЯ ЛЕНТОЧНЫХ ФУНДАМЕНТОВ

ВЫПУСК 1

РАБОЧИЕ ЧЕРТЕЖИ ПЛИТ
ГРУППЫ 1

15867

ЦЕНА 0-54

ТИПОВЫЕ КОНСТРУКЦИИ, ИЗДЕЛИЯ И УЗЛЫ
ЗДАНИЙ И СООРУЖЕНИЙ

СЕРИЯ 1.112-5

ПЛИТЫ ЖЕЛЕЗОБЕТОННЫЕ
ДЛЯ ЛЕНТОЧНЫХ ФУНДАМЕНТОВ

ВЫПУСК 1
РАБОЧИЕ ЧЕРТЕЖИ ПЛИТ
ГРУППЫ 1

РАЗРАБОТАН ЦНИИЭП жилища
ГОСУДАРСТВЕННОГО КОМИТЕТА ПО
ГРАЖДАНСКОМУ СТРОИТЕЛЬСТВУ
И АРХИТЕКТУРЕ ПРИ ГОССТРОЕ
СССР ПРИ УЧАСТИИ НИИОСП
им. Н.М. Герсевича и НИИЖБ

УТВЕРЖДЕН И ВВЕДЕН В ДЕЙСТВИЕ
ГОСУДАРСТВЕННЫМ КОМИТЕТОМ ПО
ГРАЖДАНСКОМУ СТРОИТЕЛЬСТВУ И
АРХИТЕКТУРЕ ПРИ ГОССТРОЕ СССР
С 15 ЯНВАРЯ 1979 ГОДА
ПРИКАЗ ОТ 28.12.1978г. №280

ЗАМ. ДИРЕКТОРА, РУКОВОДИТЕЛЬ
ОТДЕЛЕНИЯ ПРОЕКТНЫХ РАБОТ

ГЛ. ИНЖЕНЕР ОТДЕЛЕНИЯ


ГЛ. КОНСТРУКТОР ОТДЕЛЕНИЯ


НАЧАЛЬНИК ОТДЕЛА №17

ГЛ. ИНЖЕНЕР-КОНСТРУКТОР


ГЛ. ИНЖЕНЕР ПРОЕКТА

 А. И. КРИППА

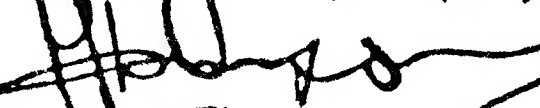 Н. А. ДЫХОВИЧНАЯ

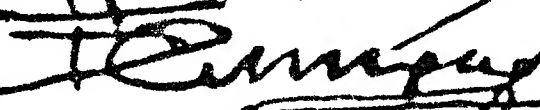 Б. Н. СМЕРНОВ


 Л. Э. БАЛАНОВСКИЙ

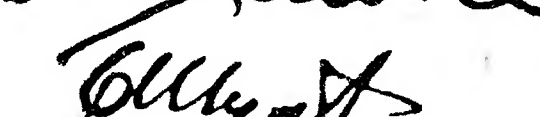 Б. Н. ШУМИЛИН

 М. В. ВЯЗЕМСКАЯ

НИИОСП им. Н.М. Герсевича

ЗАМ. ДИРЕКТОРА  В. В. МИХАЕВ

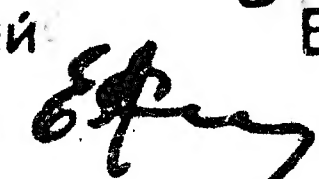ЗАВ. ЛАБОРАТОРИЕЙ  Е. А. СОРОЧАН

НИИЖБ

ЗАМ. ДИРЕКТОРА  Н. Н. КОРОВИН

РУК. ЛАБОРАТОРИИ  А. А. ГВОЗДЕВ

СТ. Н. СОТРУДНИК  А. С. ЗАЛЕСОВ

№ п/п	ОБОЗНАЧЕНИЕ	НАИМЕНОВАНИЕ	СТР.
	СОДЕРЖАНИЕ АЛЬБОМА		
1		СОДЕРЖАНИЕ	2-3
2	1.112-5.1.0011	ТЕХНИЧЕСКИЕ ТРЕБОВАНИЯ.	4
3	— II — 00181	ВЫБОРКА СТАЛИ / НА ОДИН ЭЛЕМЕНТ / ТАБЛИЦА 181	5
4	— II — 01.000	ПЛИТЫ ДЛЯ ЛЕНТОЧНЫХ ФУНДАМЕНТОВ: ФЛ 32.12-1; ФЛ 32.8-1.	6
	— II — 01.000СБ		7
5	— II — 02.000	— " — ФЛ 28.12-1; ФЛ 28.8-1	8
	— II — 02.000СБ		9
6	— II — 03.000	— " — ФЛ 24.12-1; ФЛ 24.8-1	10
	— II — 03.000СБ		11
7	— II — 04.000	— " — ФЛ 20.12-1; ФЛ 20.8-1	12
	— II — 04.000СБ		13
8	— II — 05.000	ПЛИТЫ ДЛЯ ЛЕНТОЧНЫХ ФУНДАМЕНТОВ: ФЛ 16.24-1; ФЛ 16.12-1; ФЛ 16.8-1	14
	— II — 05.000СБ		15
9	— II — 06.000	— " — ФЛ 14.24-1; ФЛ 14.12-1; ФЛ 14.8-1	16
	— II — 06.000СБ		17
10	— II — 07.000	— " — ФЛ 12.24-1; ФЛ 12.12-1; ФЛ 12.8-1	18
	— II — 07.000СБ		19
11	— II — 08.000	— " — ФЛ 10.24-1; ФЛ 10.12-1; ФЛ 10.8-1	20
	— II — 08.000СБ		21

№ п/п	ОБОЗНАЧЕНИЕ	НАИМЕНОВАНИЕ	СТР.
12	1.112 - 5.1.01.100	БЛОКИ АРМАТУРНЫЕ АБ32.12-1; АБ32.8-1	22
13	— " — 02.100	— " — АБ 28.12-1; АБ 28.8-1	23
14	— " — 03.100	— " — АБ.24.12-1; АБ24.8-1	24
15	— " — 04.100	— " — АБ 20.12-1; АБ20.8-1	25
16	— " — 05.100	БЛОКИ АРМАТУРНЫЕ АБ 16.24-1; АБ16.12-1; АБ16.8-1	26
17	— " — 06.100	— " — АБ14.24-1; АБ14.12-1; АБ14.8-1	27
18	— " — 01.110	СЕТКИ: С 32.12-1; С 32.8-1; К32.12-1; К32.8-1.	28
19	— " — 02.110	— " — С 28.12-1; С 28.8-1; К28.12-1; К28.8-1	29
20	— " — 03.110	— " — С 24.12-1; С 24.8-1; К24.12-1; К24.8-1.	30
21	— " — 04.110	— " — С 20.12-1; С 20.8-1; К20.12-1; К20.8-1.	31
22	— " — 05.110	СЕТКИ: С16.24-1; С16.12-1; С16.8-1; К16.24-1; К16.12-1; К16.8-1.	32
23	— " — 06.110	— " — С14.24-1; С14.12-1; С14.8-1; К14.24-1; К14.12-1; К14.8-1.	33
24	— " — 07.110	— " — С12.24-1; С12.12-1; С12.8-1; С10.24-1; С10.12-1; С10.8-1	34

ТЕХНИЧЕСКИЕ ТРЕБОВАНИЯ

Материалы для проектирования и общие технические требования к изделиям серии I.II2-5 приведены в выпуске "0".

Плиты железобетонные для ленточных фундаментов группы I разработаны для применения их при расчетном давлении на основания $1,5 \text{ кгс/см}^2$ при минимальной толщине нагружающей стены 160 мм. Величины давлений на основание при толщинах стен 300 и 500 мм, отвечающие условиям обеспечения прочности плит, приведены в таблице Тб2 выпуска "0".

Армирование плит ФЛ 32.I2-I и ФЛ 32.8-I предусмотрено с использованием рабочей арматуры из стали класса А-III по ГОСТ 5781-75 с диаметром стержней 10 мм с регламентированным качеством, согласно ГОСТ 5.1459-72*, и расчетным сопротивлением $R_a = 3600 \text{ кгс/см}^2$. Для остальных плит применяется рабочая арматура из стали класса А-III по ГОСТ 5781-75, диаметрами 6 и 8 мм, а также арматурная проволока периодического профиля класса Вр-I по ТУ 14-4-659-75, диаметром 5 мм, с расчетным сопротивлением $R_a = 3400 \text{ кгс/см}^2$. Распределительная арматура - из обыкновенной гладкой арматурной проволоки класса В-I по ГОСТ 6727-53*, диаметром 4 мм.

Учитывая запланированный переход на беспетлевой способ монтажа, в рабочих чертежах изделий монтажные петли предусмотрены на переходный период. Чертежи монтажных петель и расходы стали для них показаны отдельно в выпуске "0"/чертеж 01.001 и таблица Тб1/.

В выборку стали на изделие /таблица Тб1 данного выпуска/ расход стали на петли не включен.

1.112-5. 1.00ТТ

**ТЕХНИЧЕСКИЕ
ТРЕБОВАНИЯ**

ЛИТ	ЛИСТ	ЛИСТОВ	
Р		1	

ЦНИИЭП ЖИЛИЩА

ИЗМ	ЛИСТ	№ ДОКУМ.	ПОДП.	ДАТА
РАЗРАБ		ШУМИЛИН	<i>Шумилин</i>	1978
ПРОВЕР		ВЯЗЕМСКАЯ	<i>Вяземская</i>	
ГИП		ВЯЗЕМСКАЯ	<i>Вяземская</i>	
ГИН-КОН		ШУМИЛИН	<i>Шумилин</i>	

ИЗМ. № ПОДА ПОДП. И ДАТА ВЗАМ. ИЗМ. И В. № ДОКУМ. ПОДП. И ДАТА

АРМАТУРНЫЕ ИЗДЕЛИЯ (БЕЗ ПЕТЕЛЬ) ТАБЛИЦА Т81

МАРКА ФУНДАМЕНТА.	СТАЛЬ КЛАССА А-III		СТАЛЬ КЛАССА		ВСЕГО КГ	
	ГОСТ 5781-75 $R_{\alpha}=3400 \text{ кгс/см}^2$	ГОСТ 51459-72* $R_{\alpha}=3600 \text{ кгс/см}^2$	ВР-I ТУ 14-4-659-75	В-I ГОСТ 6727-53*		
						Ø6
ФЛ 32.12-1		6.43	19.32		2.18	27.93
ФЛ 32.8-1		4.09	12.88		1.39	18.36
ФЛ 28.12-1		17.4			1.95	19.35
ФЛ 28.8-1		11.41			1.24	12.65
ФЛ 24.12-1	2.16	9.43			1.63	13.22
ФЛ 24.8-1	1.44	6.29			1.05	8.78
ФЛ 20.12-1	6.35				1.34	7.69
ФЛ 20.8-1	4.39				0.91	5.30
ФЛ 16.24-1	12.12				2.54	14.66
ФЛ 16.12-1	6.05				1.24	7.29
ФЛ 16.8-1	4.12				0.82	4.94
ФЛ 14.24-1	6.61			2.59	2.12	11.32
ФЛ 14.12-1	3.3			1.03	0.93	5.26
ФЛ 14.8-1	2.2			0.77	0.64	3.61
ФЛ 12.24-1	6.07				1.39	7.46
ФЛ 12.12-1	3.04				0.68	3.72
ФЛ 12.8-1	2.02				0.44	2.46
ФЛ 10.24-1				3.47	1.16	4.63
ФЛ 10.12-1				1.74	0.56	2.3
ФЛ 10.8-1				1.16	0.37	1.53



1.112-5.1.00 Т81

ИЗМ.	ЛИСТ	№ ДОКУМ.	ПОДП.	ДАТА
РАЗРАБ.	ВЯЗЕМСКАЯ	2088		
ПРОВЕР.	ШУМИЛИН	644	1978	
ГИП	ВЯЗЕМСКАЯ	2088		
ИН-КОН.	ШУМИЛИН	644		


ВЫБОРКА СТАЛИ
(НА ОДИН ЭЛЕМЕНТ).

ЛИТ	ЛИСТ	ЛИСТОВ
Р		1
ЦНИИЭП ЖИЛИЩА		

ФОРМАТ	ПОЗ.	ОБОЗНАЧЕНИЕ	НАИМЕНОВАНИЕ	КОЛ.	ПРИМЕЧАНИЕ
			<u>ДОКУМЕНТАЦИЯ</u>		
11		1.112-5.1.01.000 СБ.	СБОРОЧНЫЙ ЧЕРТЕЖ		
11		1.112-5.0. 00 ТТ	ТЕХНИЧЕСКИЕ ТРЕБОВАНИЯ		
11		1.112-5.1. 00 ТТ	———— " —————		
11		1.112-5.1. 00 ТБ1	ВЫБОРКА СТАЛИ		
		1.112-5.1. 01. 000	/ ФЛ 32.12-1/		
			<u>СБОРОЧНЫЕ ЕДИНИЦЫ И ДЕТАЛИ</u>		
11	1	1.112-5.1. 01.100	БЛОК АРМАТУРНЫЙ АБ32.12-1	1	
11	2	1.112-5.0. 01.001-04	ПЕТЛЯ П5	4	
			<u>МАТЕРИАЛЫ</u>		
			БЕТОН МАРКИ М 150	1.6	м ³
		1.112-5.1. 01.000-01	/ ФЛ 32.8-1/		
			<u>СБОРОЧНЫЕ ЕДИНИЦЫ И ДЕТАЛИ</u>		
11	1	1.112-5.1. 01.100-01	БЛОК АРМАТУРНЫЙ АБ32.8-1	1	
11	2	1.112-5.0. 01.001-03	ПЕТЛЯ П4	4	
			<u>МАТЕРИАЛЫ</u>		
			БЕТОН МАРКИ М 150	1.05	м ³
1.112-5.1. 01.000					
УЗН	ЛИСТ	№ ДОКУМ.	ПОДП.	ДАТА	
РАЗРАБ.	ВЯЗЕМСКАЯ				
ПРОВЕР.	ШУМИЛИН			1978	
ИП	ВЯЗЕМСКАЯ				
ИН-КОН	ШУМИЛИН				
			ПЛИТЫ ДЛЯ ЛЕНТОЧНЫХ ФУНДАМЕНТОВ ФЛ 32.12-1; ФЛ 32.8-1		
			ЛИТ	ЛИСТ	ЛИСТОВ
			Р	1	2
ЦНИИЭП ЖИЛИЩА					

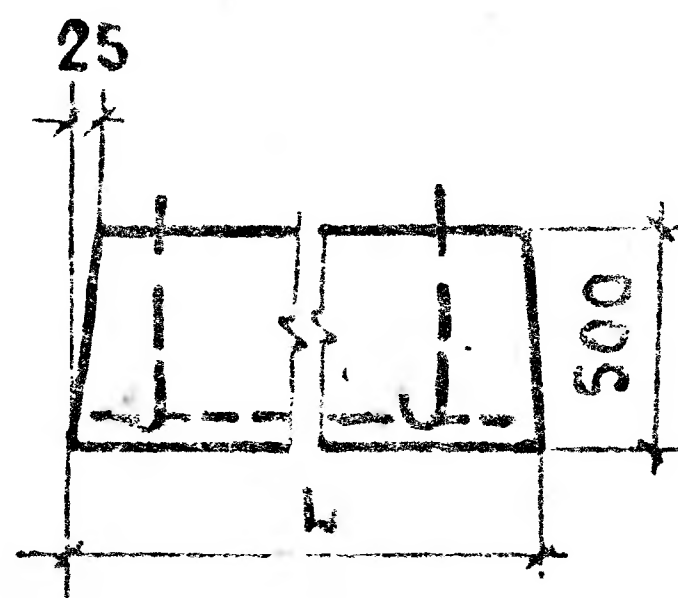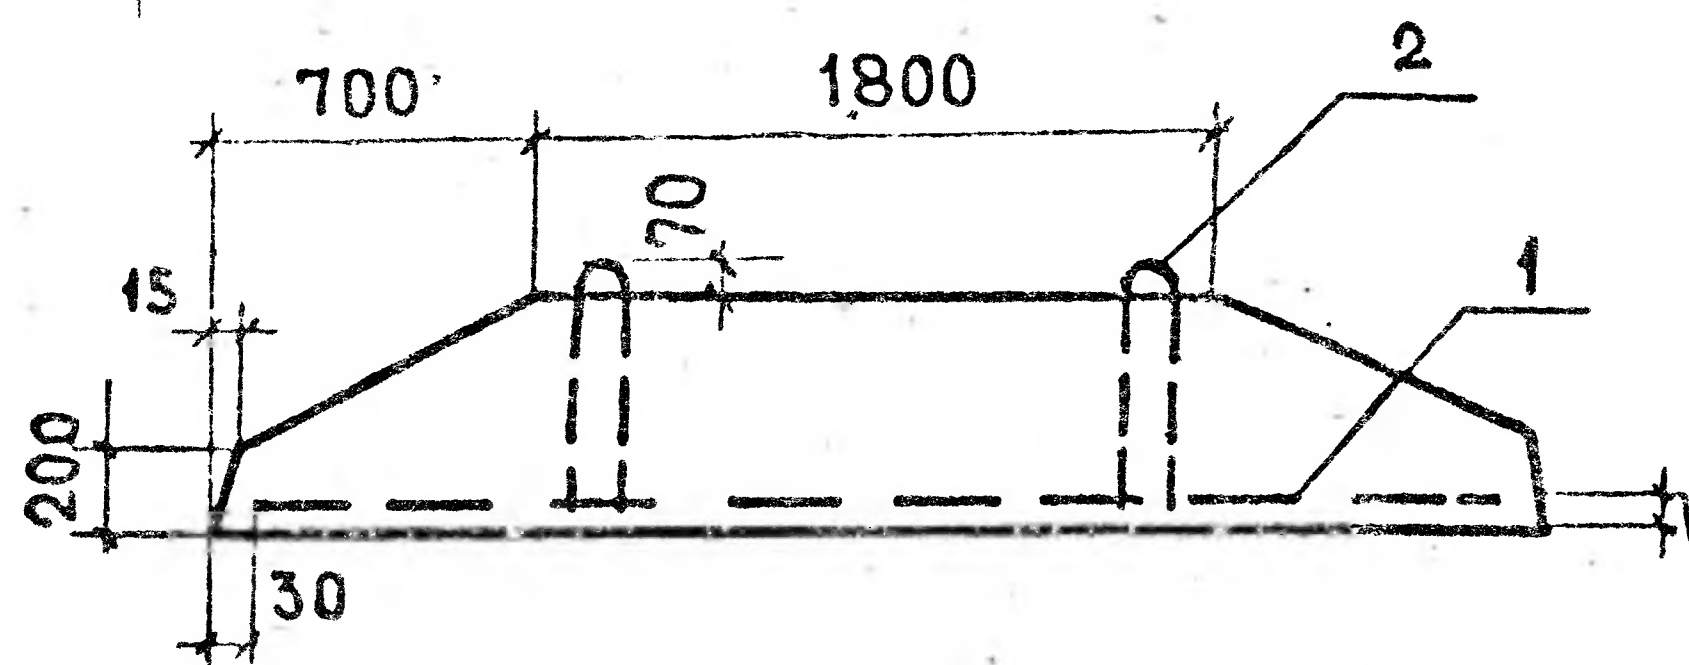

Защитный слой до
низа рабочей арма-
туры 35 мм

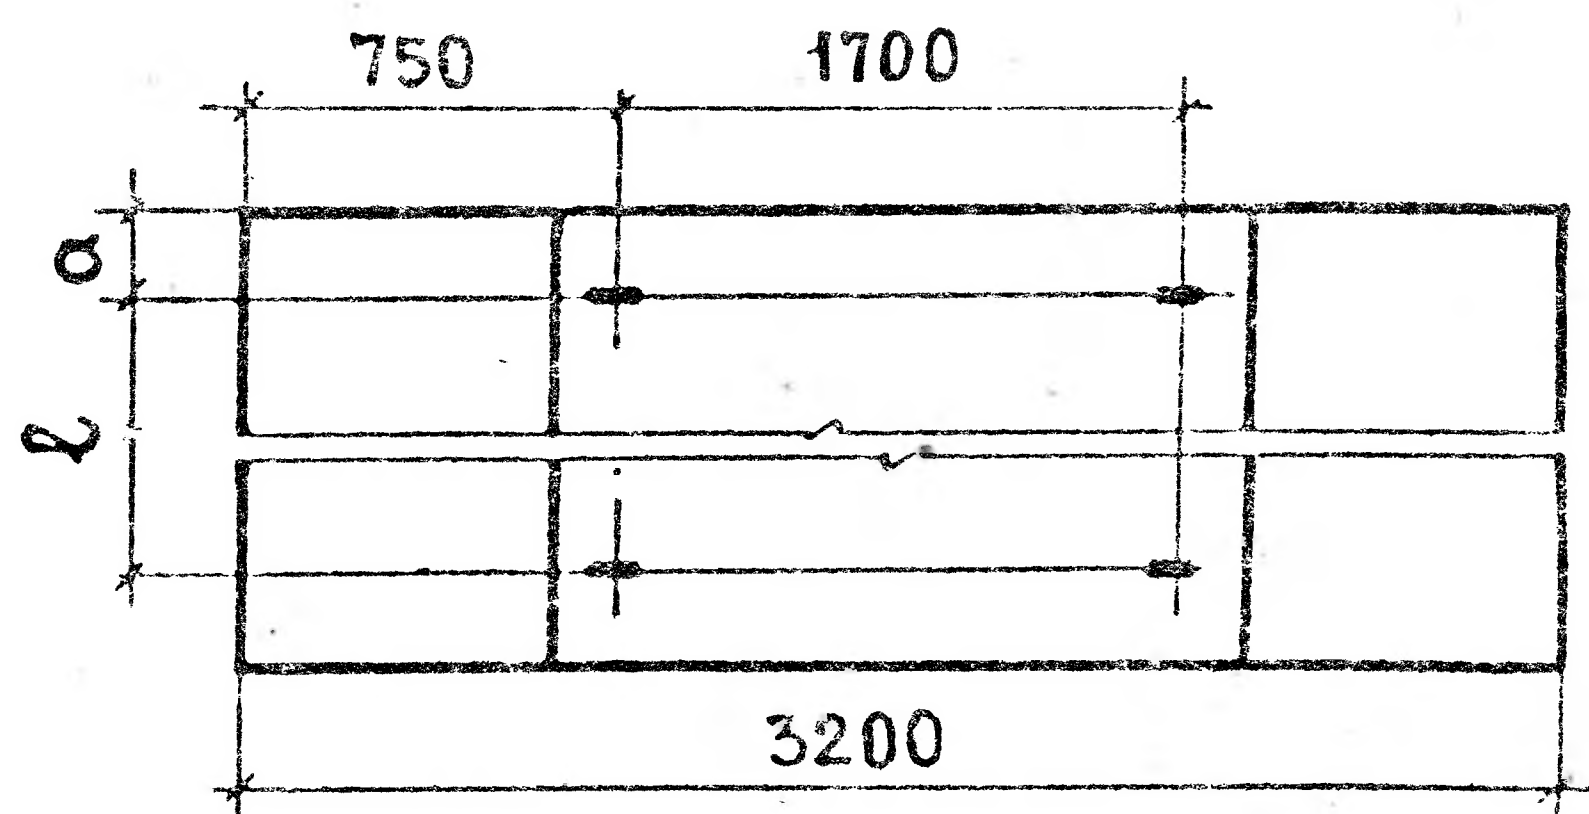

ОБОЗНАЧЕНИЕ	МАРКА	РАЗМЕРЫ, мм			МАССА, кг
		L	a	l	
1.112-5.1.01.000	ФЛ 32.12-1	1180	205	700	4000
01.000-01	ФЛ 32.8-1	780	205	300	2620

1.112-5.1.01.000 СБ.


ИЗМ.	ЛИСТ	№ ДОКУМ.	ПОДП.	ДАТА
РАЗРАБ.	ВЯЗЕМСКАЯ			
ПРОВЕР.	ШУМИЛИН			1978
ГИП	ВЯЗЕМСКАЯ			
Г.ИИ. КОИ	ШУМИЛИН			

СБОРОЧНЫЙ ЧЕРТЕЖ
ПЛИТЫ ДЛЯ ЛЕНТОЧНЫХ
ФУНДАМЕНТОВ
ФЛ 32.12-1; ФЛ 32.8-1

ЛИТ.	МАССА	МАСШТАБ
Р	СМ.	—
ЛИСТ 2	ЛИСТОВ 2	

ЦНИИЭП ЖИЛИЩ.

[illegible]

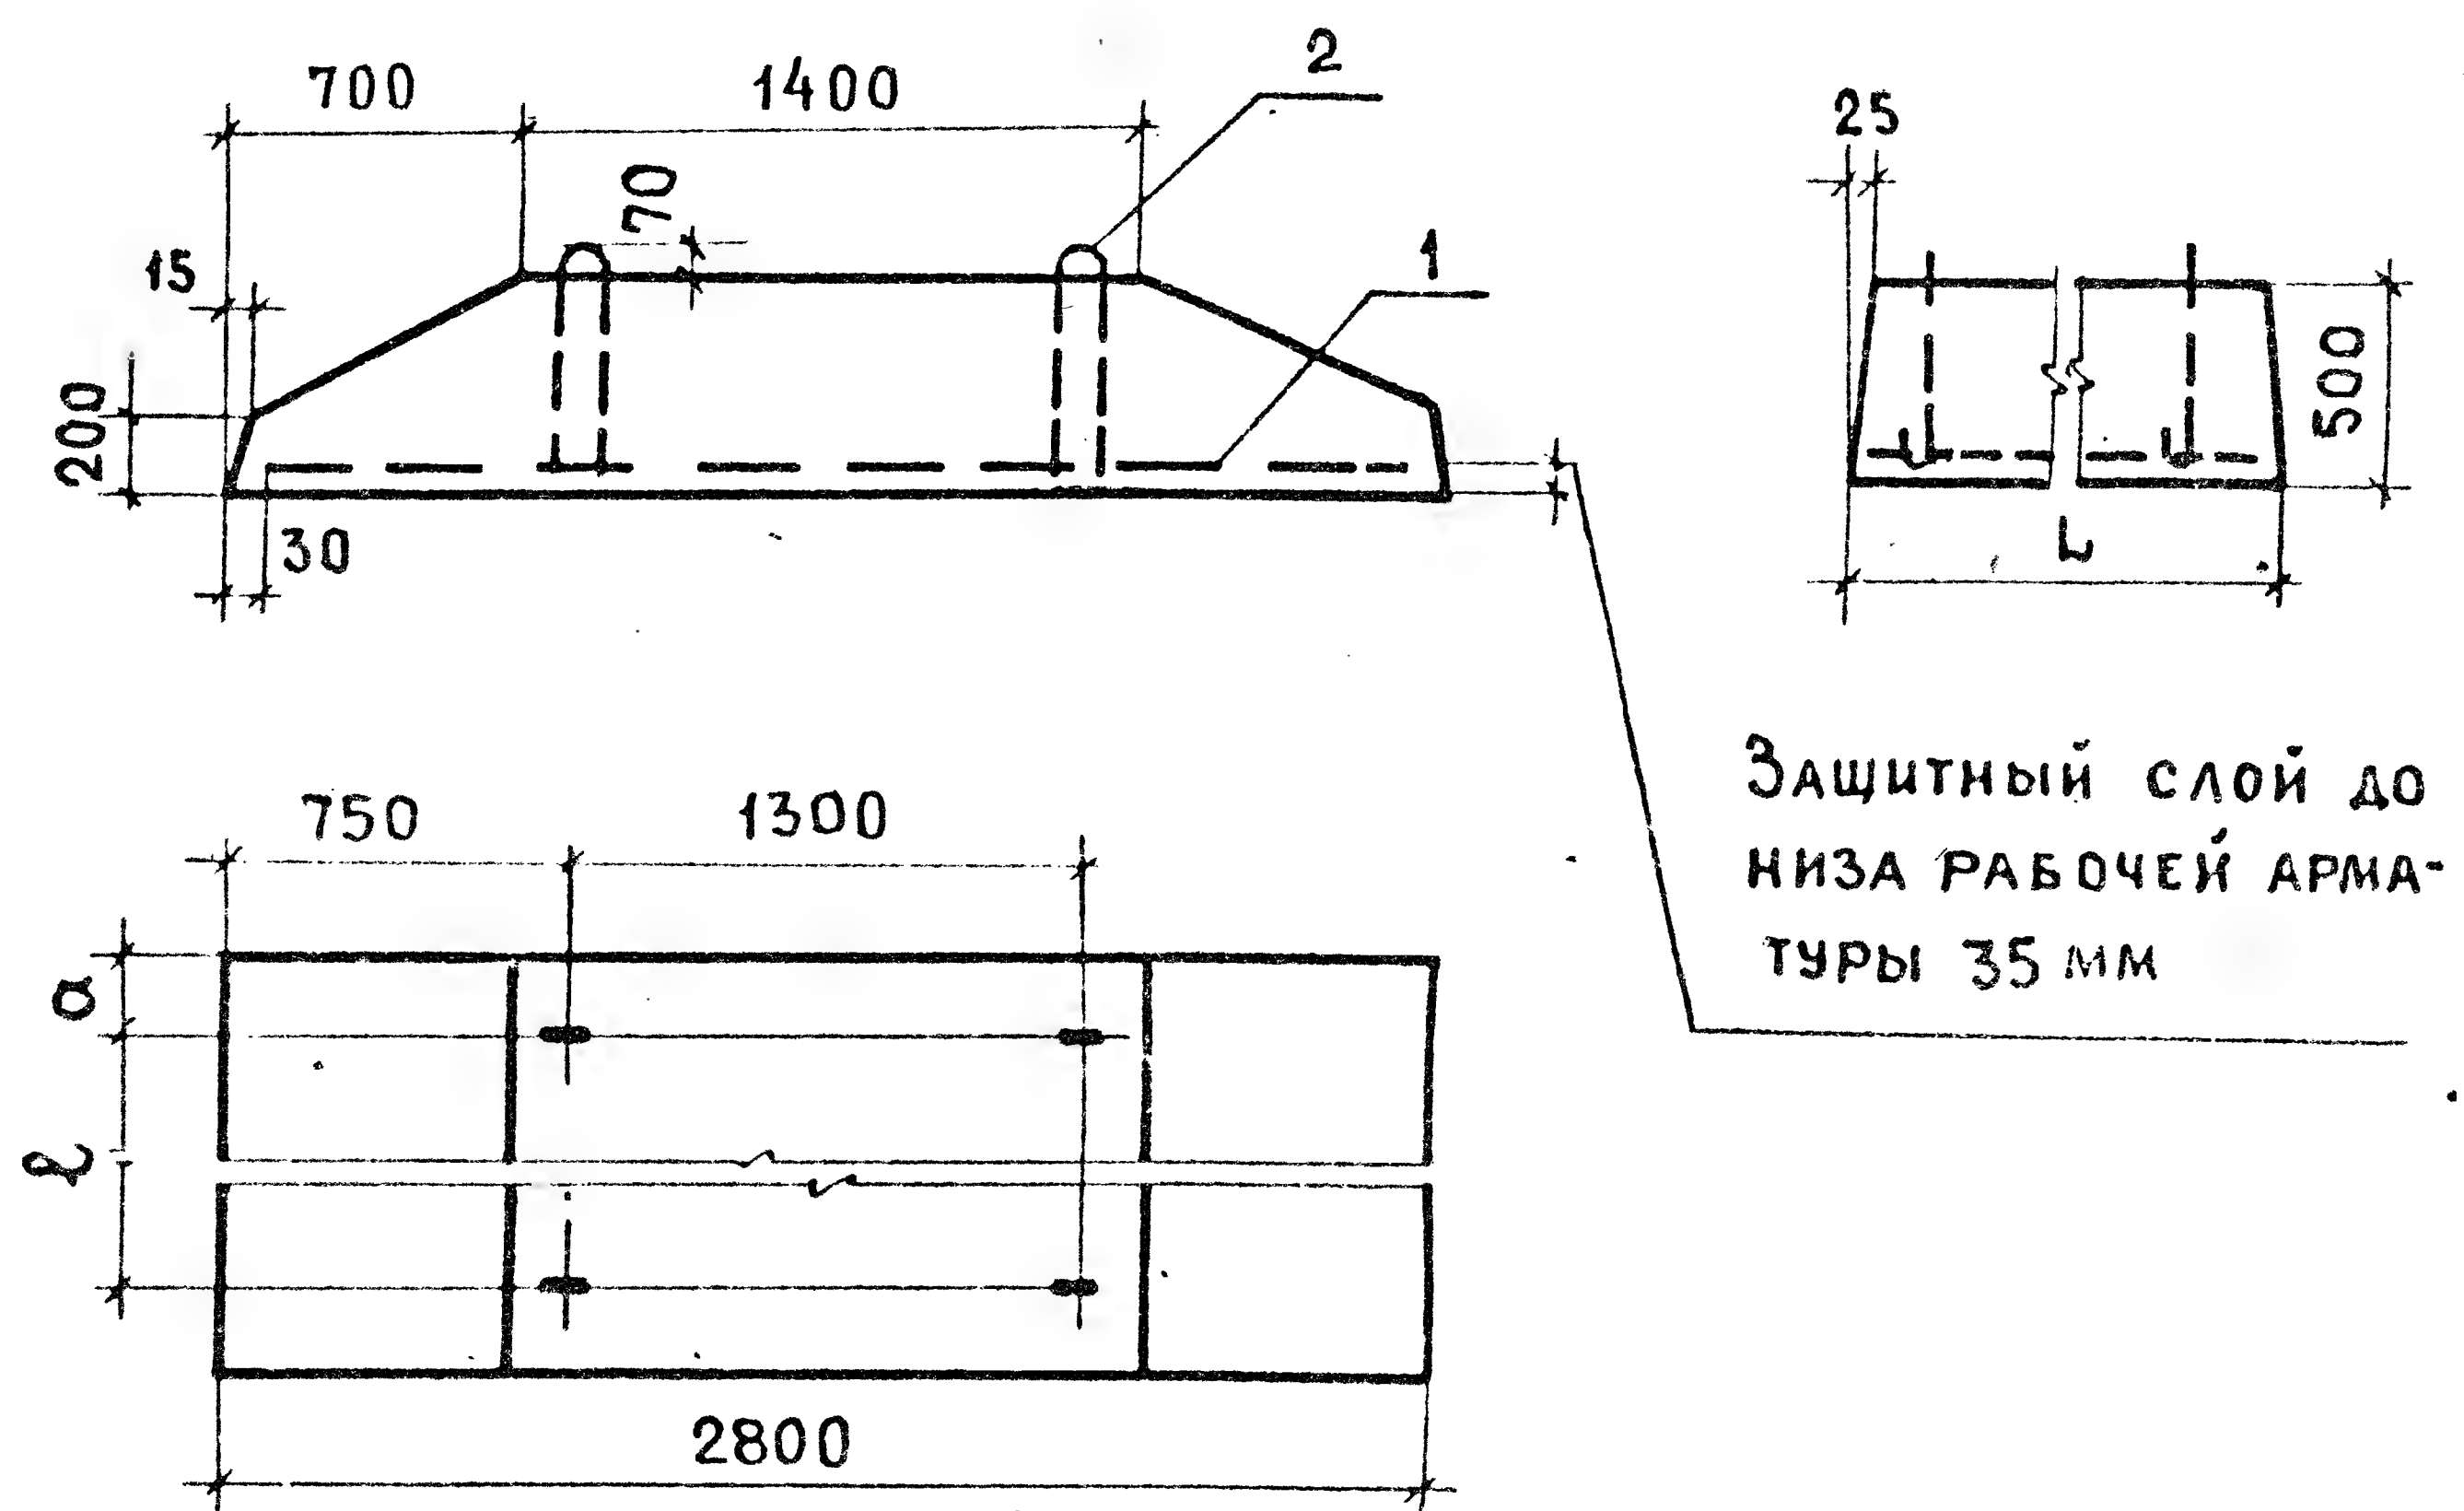

ОБОЗНАЧЕНИЕ	МАРКА	РАЗМЕРЫ, мм			МАССА, кг
		L	α	ℓ	
1. 112 - 5.1.02.000	ФЛ 28.12-1	1180	205	700	3420
02.000-01	ФЛ 28.8-1	780	205	300	2240

1. 112 - 5.1. 02. 000 сб.					СБОРОЧНЫЙ ЧЕРТЕЖ ПЛИТЫ ДЛЯ ЛЕНТОЧНЫХ ФУНДАМЕНТОВ ФЛ 28.12-1; ФЛ 28.8-1		
ИЗМ.	ЛИСТ	№ ДОКУМ.	ПОДП.	ДАТА	ЛИТ.	МАССА	МАСШТАБ
РАЗРАБ.	ВЯЗЕМСКАЯ	ШУМИЛИН	1978		Р	СМ.	—
ПРОВЕР.	ШУМИЛИН	ШУМИЛИН				ТАБЛ.	
ГИП	ВЯЗЕМСКАЯ	ШУМИЛИН			ЛИСТ 2	ЛИСТОВ 2	
Г.ИИ. КОИ.	ШУМИЛИН	ШУМИЛИН			ЦНИИЭП ЖИЛИЩА		


ИНВ. № ПОДЛ. ПОДП. И ДАТА
ВЗАМ. ИНВ. № ИНД. № ДУБЛ. ПОДП. И ДАТА

ИНВ. № ПОДЛ. ПОДП. И ДАТА
ВЗАМ. ИНВ. № ИНД. № ДУБЛ. ПОДП. И ДАТА

ФОРМАТ	ПОЗ.	ОБОЗНАЧЕНИЕ	НАИМЕНОВАНИЕ	КОЛ.	ПРИМЕЧАНИЕ
			<u>ДОКУМЕНТАЦИЯ</u>		
11		1.112-5.1.03.000 СБ.	СБОРОЧНЫЙ ЧЕРТЕЖ		
11		1.112-5.0.00 ТТ	ТЕХНИЧЕСКИЕ ТРЕБОВАНИЯ		
11		1.112-5.1.00 ТТ	———— " —————		
11		1.112-5.1.00 Т8 1	ВЫБОРКА СТАЛИ		
		1.112-5.1.03.000	/ФЛ 24.12-1 /		
			<u>СБОРОЧНЫЕ ЕДИНИЦЫ И ДЕТАЛИ</u>		
11	1	1.112-5.1.03.100	БЛОК АРМАТУРНЫЙ АБ24.12-1	1	
11	2	1.112-5.0.01.001-03	ПЕТЛЯ П4	4	
			<u>МАТЕРИАЛЫ</u>		
			БЕТОН МАРКИ М 150	1.14	м ³
		1.112-5.1.03.000-01	/ФЛ 24.8-1 /		
			<u>СБОРОЧНЫЕ ЕДИНИЦЫ И ДЕТАЛИ</u>		
11	1	1.112-5.1.03.100-01	БЛОК АРМАТУРНЫЙ АБ24.8-1	1	
11	2	1.112-5.0.01.001-05	ПЕТЛЯ П6	4	
			<u>МАТЕРИАЛЫ</u>		
			БЕТОН МАРКИ М 150	0.75	м ³

1.112-5.1.03.000							
ИЗМ	ЛИСТ	№ ДОКУМ.	ПОДП.	ДАТА			
РАЗРАБ.	ВЯЗЕМСКАЯ				ЛИТ	ЛИСТ	ЛИСТОВ
ПРОВЕР.	ШУМИЛИН			1978	Р	1	2
ГИП	ВЯЗЕМСКАЯ				ЦНИИЭП ЖИЛИЩА		
ГИК-КОП.	ШУМИЛИН						

ПЛИТЫ ДЛЯ ЛЕНТОЧНЫХ
ФУНДАМЕНТОВ
ФЛ 24.12-1; ФЛ 24.8-1

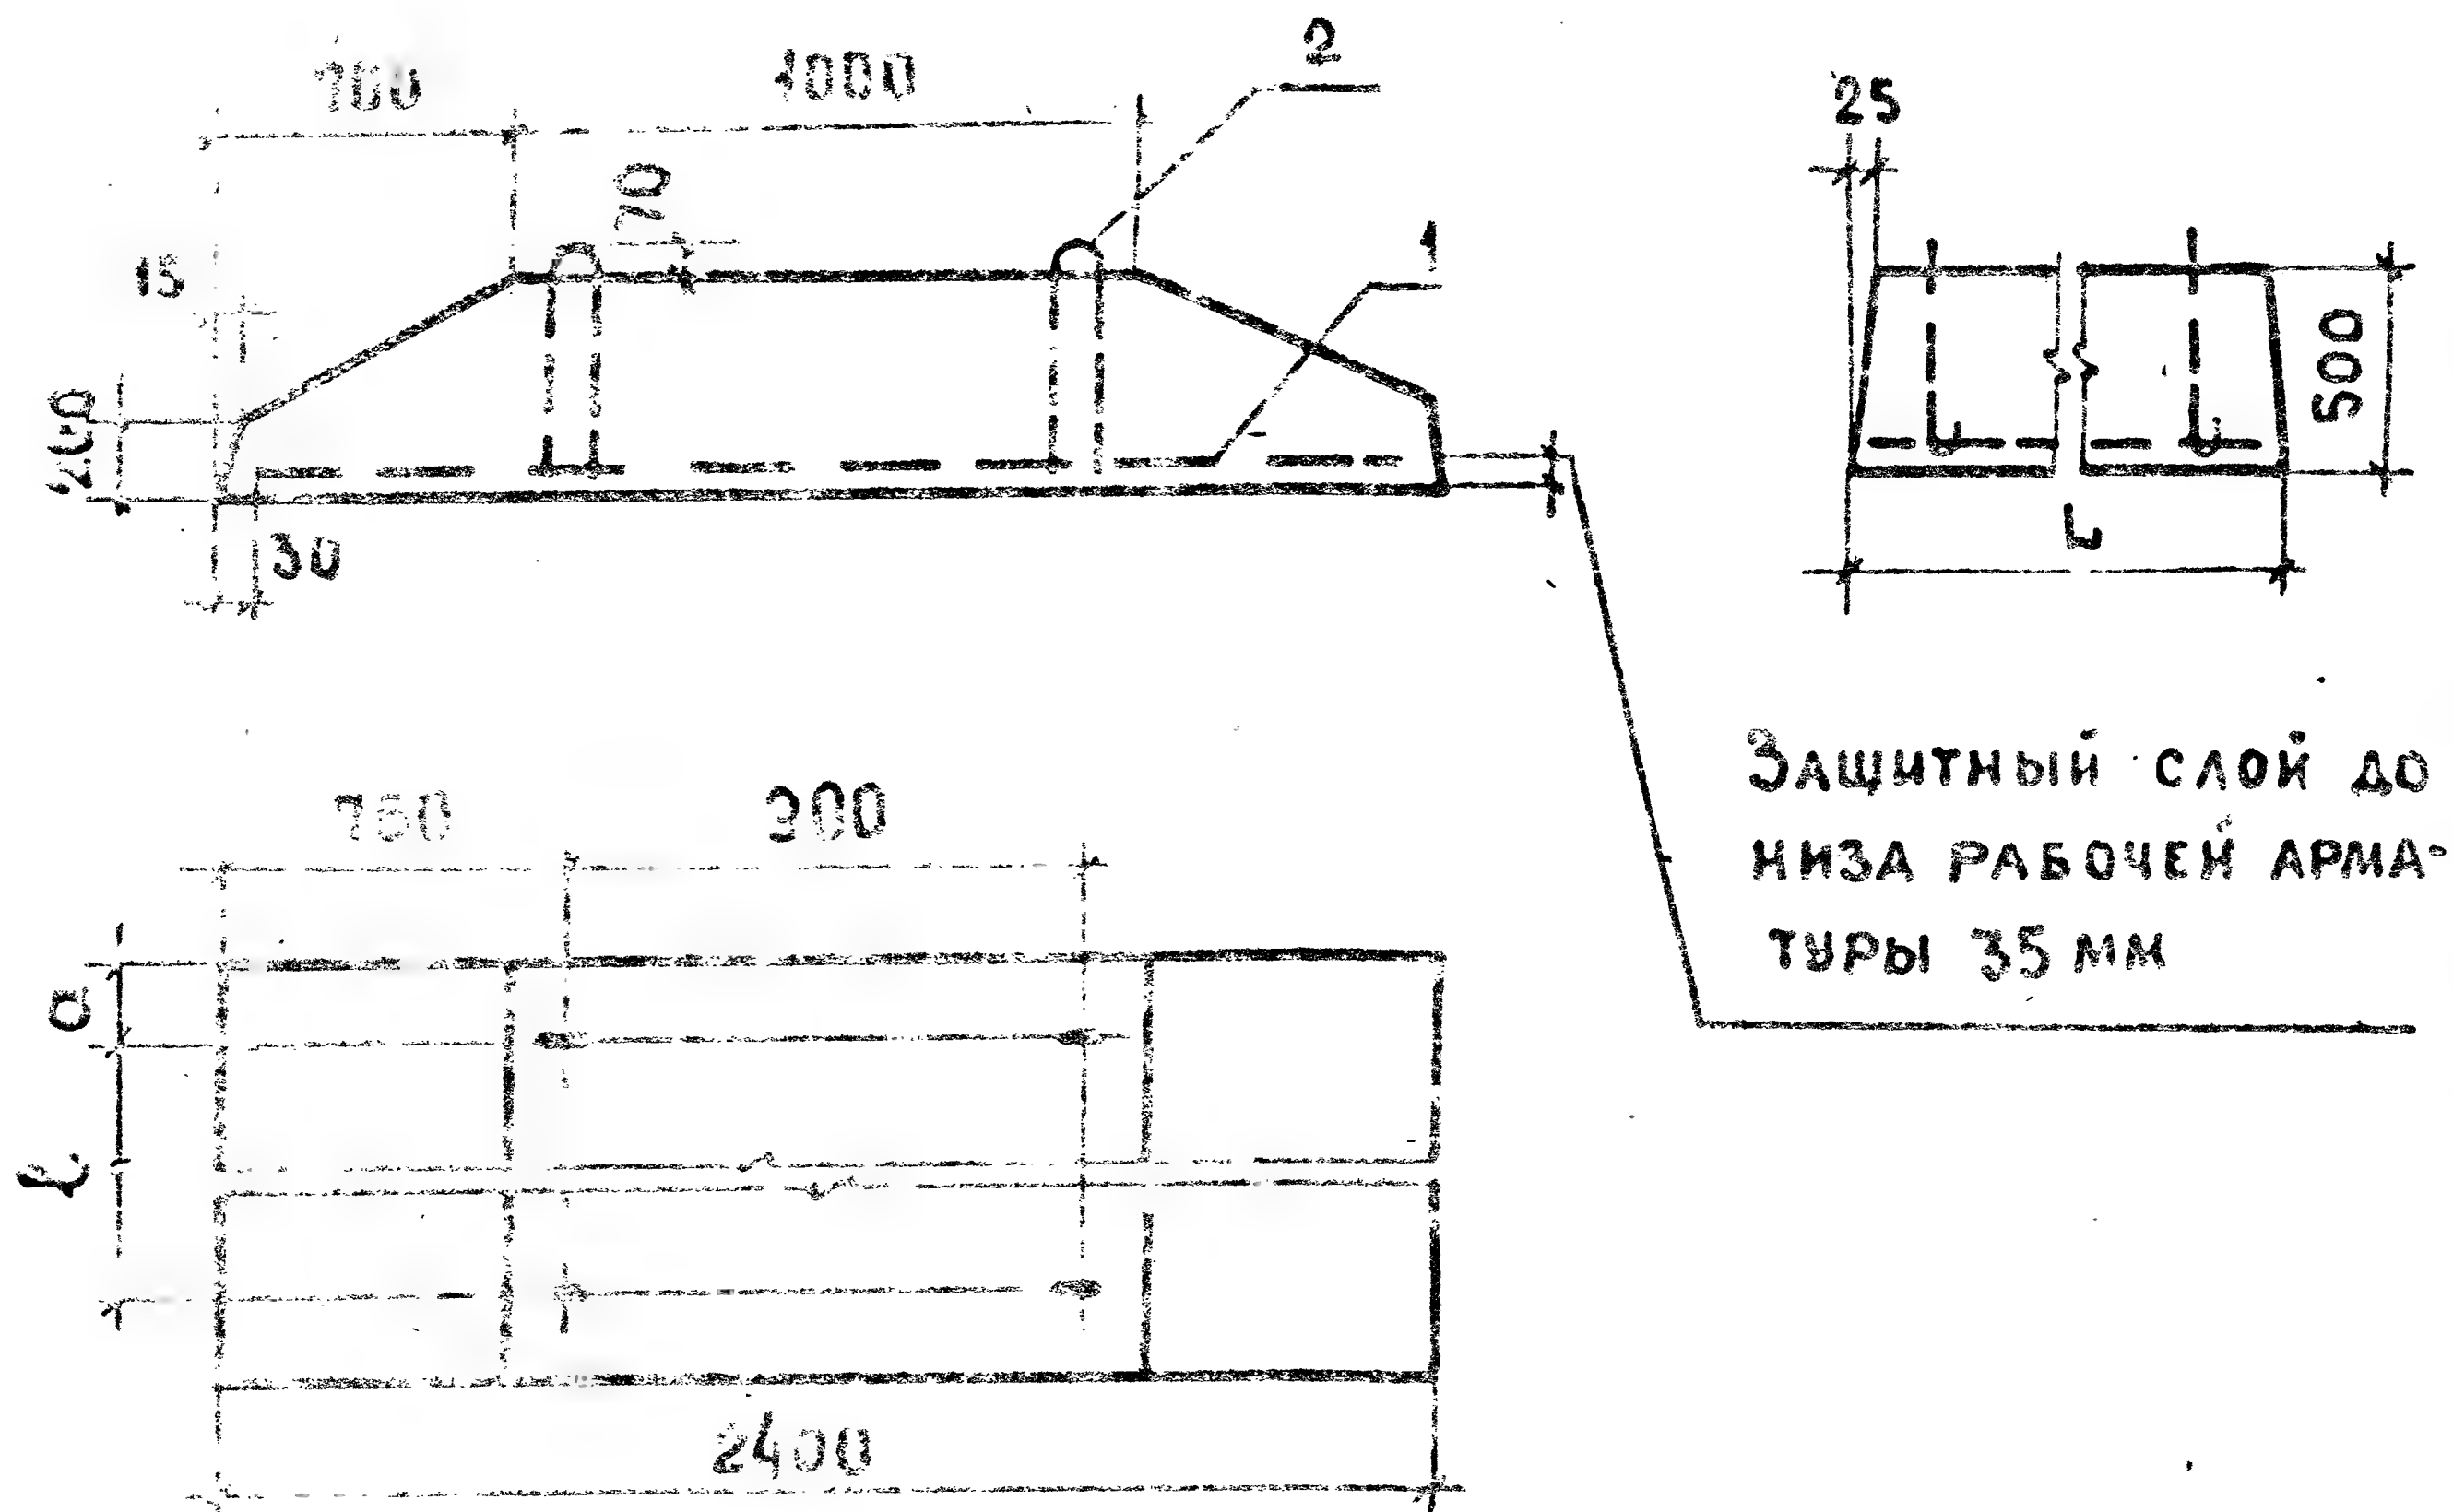

ОБОЗНАЧЕНИЕ	МАРКА	РАЗМЕРЫ, мм			МАССА, кг
		L	B	ℓ	
1.112-5.1.03.000	ФА 24.12-1	1160	275	700	2845
03.000-01	ФА 24.8-1	700	275	300	1865

1.112-5.1.03.000 СБ.

СБОРОЧНЫЙ ЧЕРТЕЖ ПЛИТЫ ДЛЯ ЛЕНТОЧНЫХ ФУНДАМЕНТОВ				ЛИТ.	МАССА	МАСШТАБ
ИЗМ.	ЛИСТ	№ ДОКУМ.	ПОДП.	ДАТА	СМ.	ТАБЛ.
ЦНИИЭП ЖИЛИЩА						



ФОРМАТ	ПОЗ.	ОБОЗНАЧЕНИЕ	НАИМЕНОВАНИЕ	КОЛ.	ПРИМЕЧАНИЕ
			<u>ДОКУМЕНТАЦИЯ</u>		
И		1.112-5.1.04.000 СБ.	СБОРОЧНЫЙ ЧЕРТЕЖ		
И		1.112-5.0.00ТТ	ТЕХНИЧЕСКИЕ ТРЕБОВАНИЯ		
И		1.112-5.1.00ТТ	_____		
И		1.112-5.1.00ТБ1	ВЫБОРКА СТАЛИ		
		1.112-5.1.04-000	/ ФЛ 20.12-1 /		
			<u>СБОРОЧНЫЕ ЕДИНИЦЫ И ДЕТАЛИ</u>		
И	1	1.112-5.1.04.100	БЛОК АРМАТУРНЫЙ АБ20.12-1		
И	2	1.112-5.0.01.001-03	ПЕТАЯ П4	4	
			<u>МАТЕРИАЛЫ</u>		
			БЕТОН МАРКИ М 150	0.38	м³
		1.112-5.1.04.000-01	/ ФЛ 20.8-1 /		
			<u>СБОРОЧНЫЕ ЕДИНИЦЫ И ДЕТАЛИ</u>		
И	1	1.112-5.1.04.100-01	БЛОК АРМАТУРНЫЙ АБ20.8-1	1	
И	2	1.112-5.0.01.001-05	ПЕТАЯ П6	4	
			<u>МАТЕРИАЛЫ</u>		
			БЕТОН МАРКИ М 150	0.64	м³

ИЗМ.	ЛИСТ	№ ДОКУМ.	ПОДП.	ДАТА
РАЗРАБ.	ВЯЗЕМСКАЯ		<i>Вяз</i>	
ПРОВЕР.	ШУМИЛИН		<i>Шум</i>	1978
ГИП	ВЯЗЕМСКАЯ		<i>Вяз</i>	
ГИП-КОП.	ШУМИЛИН		<i>Шум</i>	


1.112-5.1.04.000

ПЛАТЫ ДЛЯ ЛЕНТОЧНЫХ
ФУНДАМЕНТ В
ФЛ 20.12-1 ФЛ 20.8-1

ЛИСТ	ЛИСТ	ЛИСТОВ
1	1	2
ШУМИЛИН		

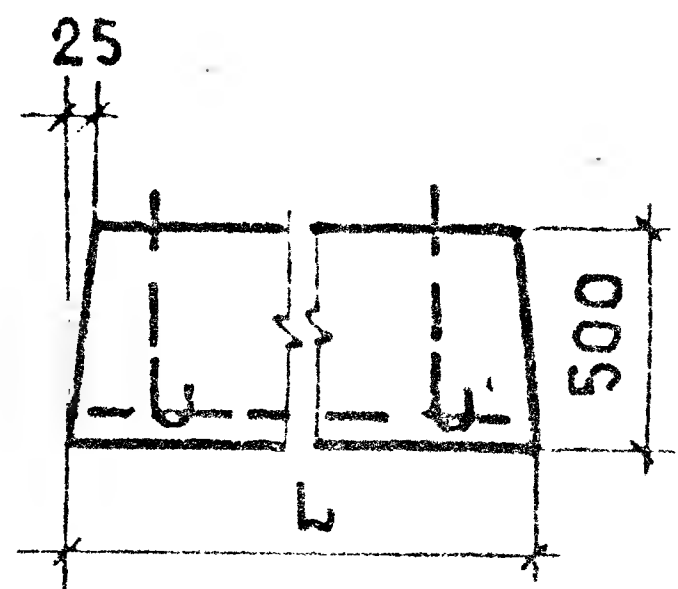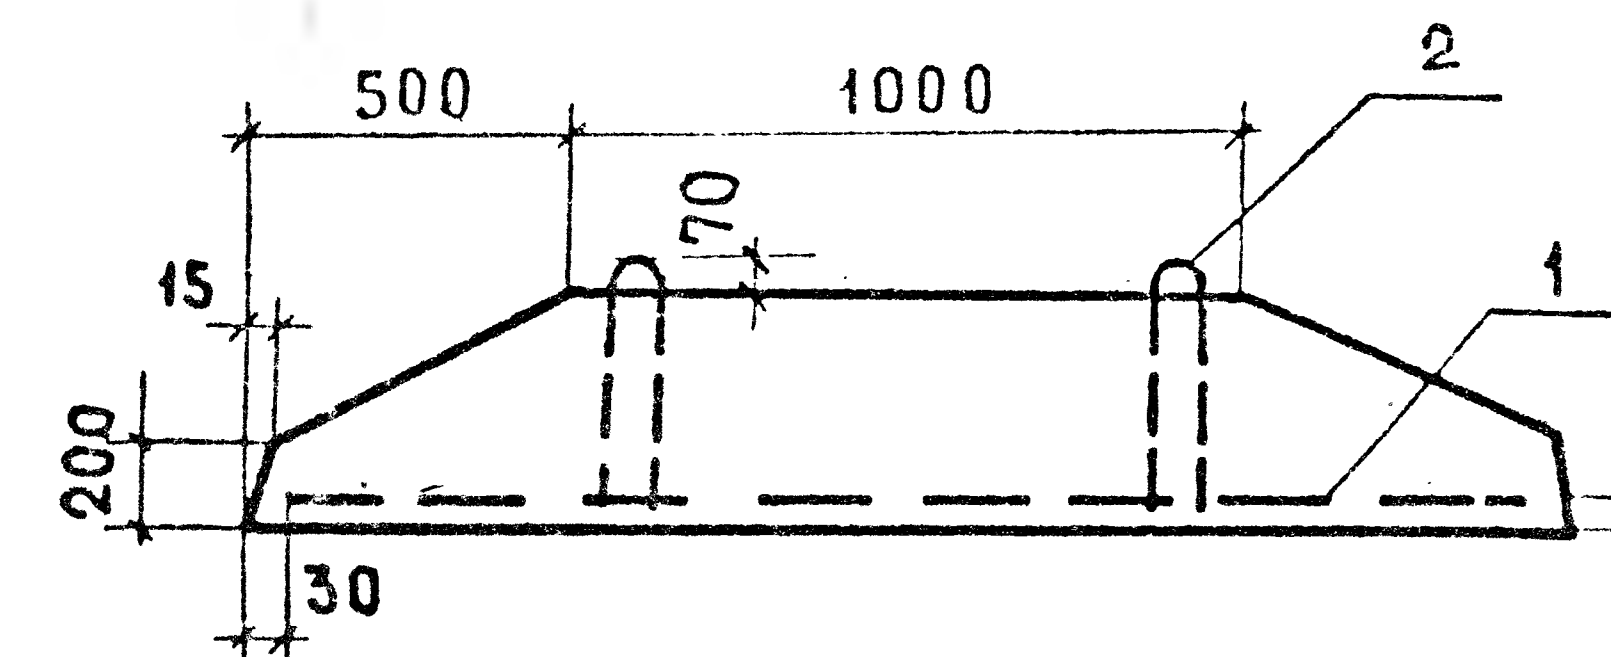

ЗАЩИТНЫЙ СЛОЙ ДО
НИЗА РАБОЧЕЙ АРМА-
ТУРЫ 35 мм

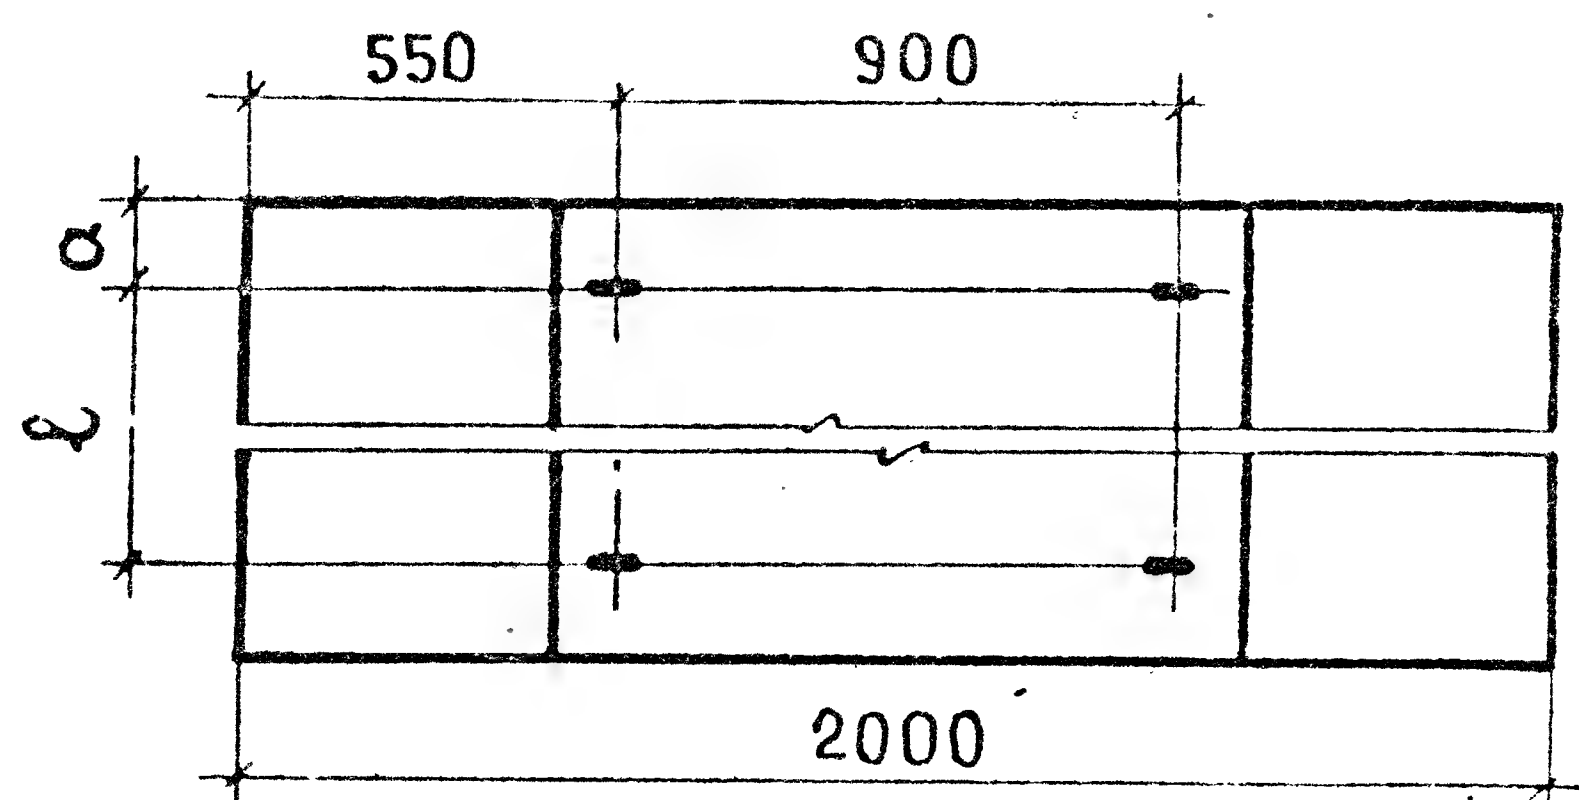

ОБОЗНАЧЕНИЕ	МАРКА	РАЗМЕРЫ, мм			МАССА, кг
		Л	а	ℓ	
1.112-5.1.04.000	ФЛ 20.12-1	1180	270	700	2440
04.000-01	ФЛ 20.8-1	780	270	300	1595

1.112- 5.1. 04.000 сб.

ИЗМ.	ЛИСТ	№ ДОКУМ.	ПОДП.	ДАТА
РАЗРАБ.	ВЯЗЕМСКАЯ	Вяз		
ПРОВЕР.	ШУМИЛИН	Шум	1978	
ГИП	ВЯЗЕМСКАЯ	Вяз		
ГИН-КОН.	ШУМИЛИН	Шум		


СБОРОЧНЫЙ ЧЕРТЕЖ
ПЛИТЫ ДЛЯ ЛЕНТОЧНЫХ
ФУНДАМЕНТОВ
ФЛ 20.12-1 ; ФЛ 20.8-1

ЛИТ.	МАССА	МАСШТАБ
Р	СМ.	
	ТАБЛ	
ЛИСТ 2	ЛИСТОВ	

ЦНИИЭП ЖИЛИЩА

ФОРМАТ	ПОЗ.	ОБОЗНАЧЕНИЕ	НАИМЕНОВАНИЕ	КОЛ.	ПРИМЕЧАНИЕ
			<u>ДОКУМЕНТАЦИЯ</u>		
И		1.112-5.1.05.000 сб.	СБОРОЧНЫЙ ЧЕРТЕЖ		
И		1.112-5.0.00ТТ	ТЕХНИЧЕСКИЕ ТРЕБОВАНИЯ		
И		1.112-5.1.00ТТ	-----		
И		1.112-5.1.00ТБ1	ВЫБОРКА СТАЛИ		
		1.112-5.1.05.000 / ФЛ 16.24-1/			
			<u>СБОРОЧНЫЕ ЕДИНИЦЫ И ДЕТАЛИ</u>		
И	1	1.112-5.1.05.100	БЛОК АРМАТУРНЫЙ АБ 16.24-1	1	
И	2	1.112-5.0.01.001-02	ПЕТАЯ ПЗ	4	
			<u>МАТЕРИАЛЫ</u>		
			БЕТОН МАРКИ М 150	0.99	м³
		1.112-5.1.05.000-01 / ФЛ 16.12-1/			
			<u>СБОРОЧНЫЕ ЕДИНИЦЫ И ДЕТАЛИ</u>		
И	1	1.112-5.1.05.100-01	БЛОК АРМАТУРНЫЙ АБ 16.12-1	1	
И	2	1.112-5.0.01.001-01	ПЕТАЯ П 2	4	
			<u>МАТЕРИАЛЫ</u>		
			БЕТОН МАРКИ М 150	0.49	м³
		1.112-5.1.05.000-02 / ФЛ 16.8-1/			
			<u>СБОРОЧНЫЕ ЕДИНИЦЫ И ДЕТАЛИ</u>		
И	1	1.112-5.1.05.100-02	БЛОК АРМАТУРНЫЙ АБ 16.8-1	1	
И	2	1.112-5.0.01.001	ПЕТАЯ П 1	4	
			<u>МАТЕРИАЛЫ</u>		
			БЕТОН МАРКИ М 150	0.32	м³

1.112-5.1.05.000							
КМ	ЛИСТ	№ ДОКУМ.	ПОДП.	ДАТА			
РАЗРАБ.	ВЯЗЕМСКАЯ	ЛВЗ			ЛИТ.	ЛИСТ	ЛИСТОВ
ПРОВЕР.	ШУМИЛИН	04.12	1978	ПЛИТЫ ДЛЯ ЛЕНТОЧНЫХ	Р	1	2
СНП	ВЯЗЕМСКАЯ	ЛВЗ		ФУНДАМЕНТОВ	ЦНИИЭП ЖИЗН		
ИНЖ-КОН	ШУМИЛИН	04.12		ФЛ 16.24-1; ФЛ 16.12-1 ФЛ 16.8-1			

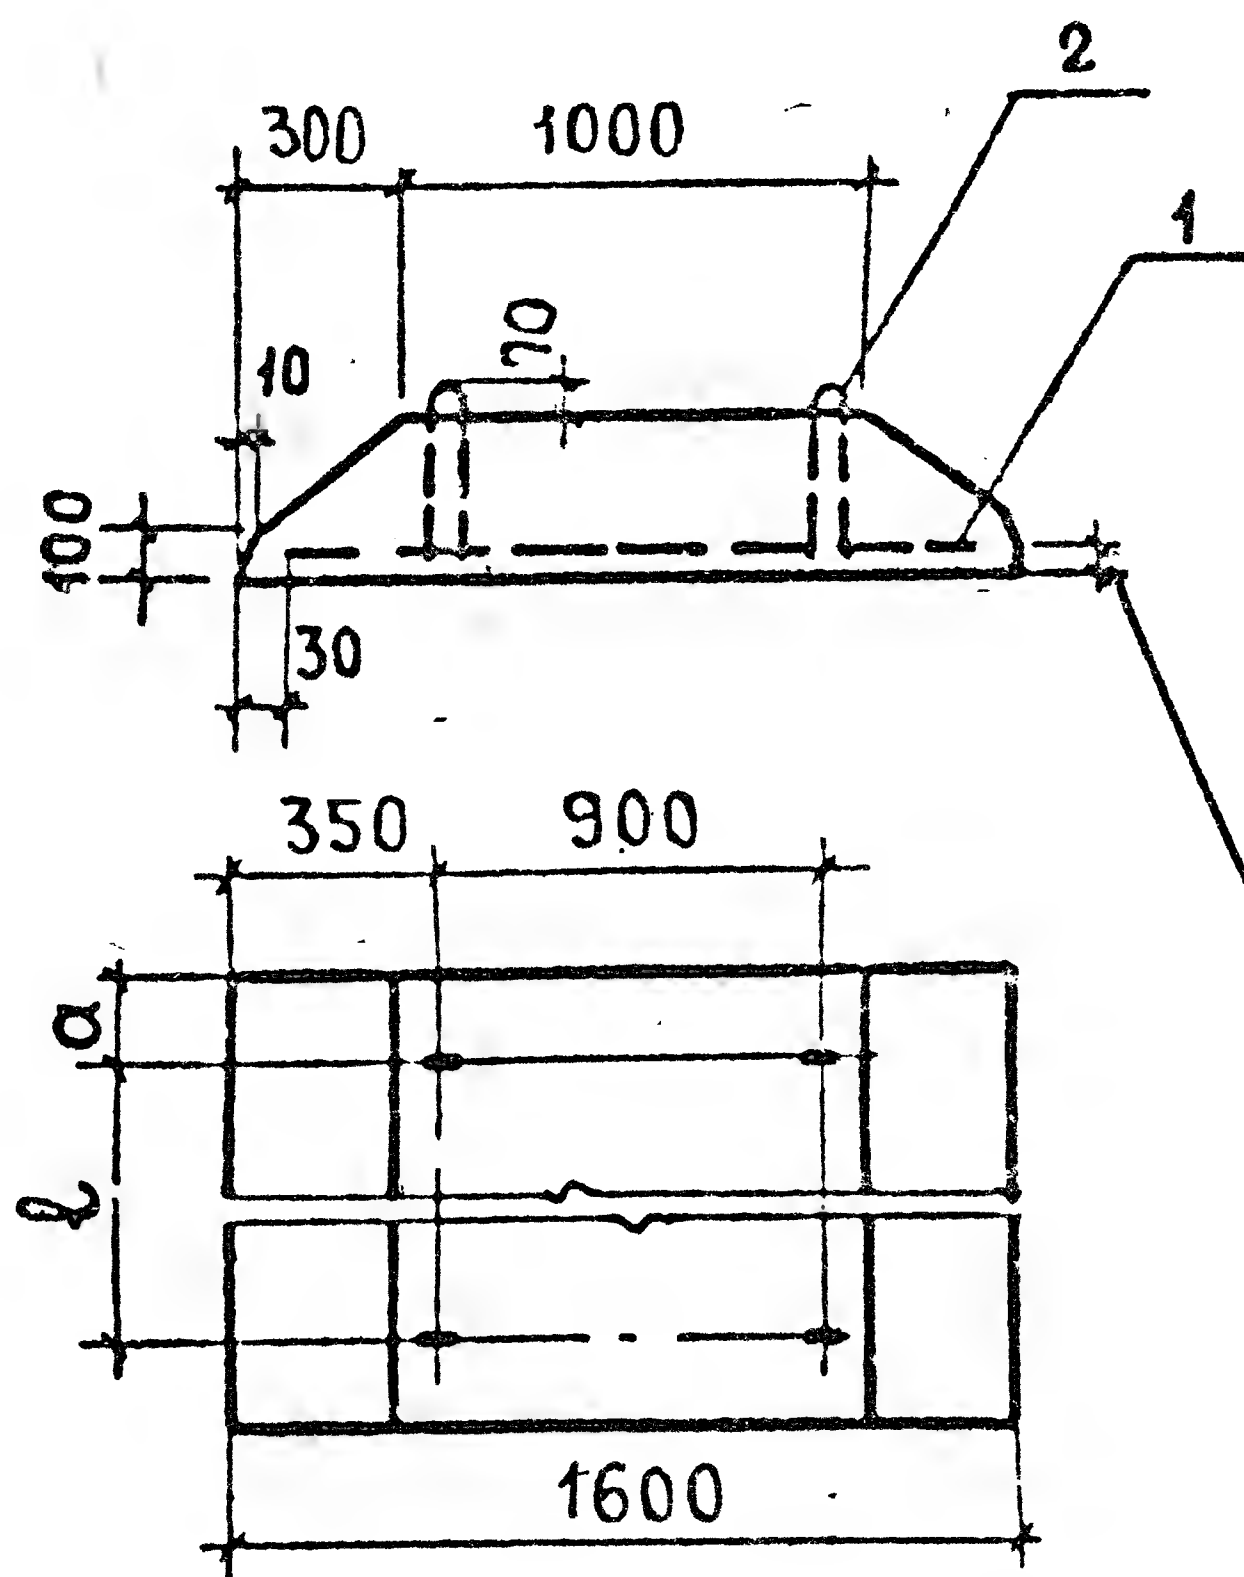

Защитный слой до низа
рабочей арматуры 35 мм

Обозначение	Марка	Размеры, мм			Масса, кг
		L	a	ℓ	
1.112- 5. 1. 05.000	ФЛ 16.24-1	2380	370	1700	2470
05.000-01	ФЛ 16.12-1	1180	270	700	1215
05.000-02	ФЛ 16.8-1	780	170	500	800

1.112- 5.1. 05.000 сб.

Изм.	Лист	№ докум.	Подп.	Дата	Сборочный чертеж. Плиты для ленточных фундаментов ФЛ16.24-1; ФЛ16.12-1; ФЛ16.8-1	Лит.	Масса	Масштаб
РАЗРАБ.	ВЯЗЕМСКАЯ	Шумилин	Шумилин			Р	см.	—
ПРОВЕР.	ШУМИЛИН	Шумилин	Шумилин				ТАБЛ.	
ГИП	ВЯЗЕМСКАЯ	Шумилин	Шумилин				ЛИСТ 2	ЛИСТОВ - 2
ГИП-КОН.	ШУМИЛИН	Шумилин	Шумилин				ЦНИИЭП	ЖИЛИЩА

ФОРМАТ	ПОЗ.	ОБОЗНАЧЕНИЕ	НАИМЕНОВАНИЕ	КОЛ.	ПРИМЕЧАНИЕ
			<u>ДОКУМЕНТАЦИЯ</u>		
И		1.112-5.1.06.000 СБ.	СБОРОЧНЫЙ ЧЕРТЕЖ		
И		1.112-5.0.00 ТТ	ТЕХНИЧЕСКИЕ ТРЕБОВАНИЯ		
И		1.112-5.1.00 ТТ	————— " —————		
И		1.112-5.1.00 ТБ1	ВЫБОРКА СТАЛИ		
		<u>1.112-5.1.06.000 / ФЛ 14.24-1/</u>			
			<u>СБОРОЧНЫЕ ЕДИНИЦЫ И ДЕТАЛИ</u>		
И	1	1.112-5.1.06.100	БЛОК АРМАТУРНЫЙ АБ14.24-1	1	
И	2	1.112-5.0.01.001-01	ПЕТЛЯ П2	4	
			<u>МАТЕРИАЛЫ</u>		
			БЕТОН МАРКИ М 150	0.85	м ³
		<u>1.112-5.1.06.000-01 / ФЛ 14.12-1/</u>			
			<u>СБОРОЧНЫЕ ЕДИНИЦЫ И ДЕТАЛИ</u>		
И	1	1.112-5.1.06.100-01	БЛОК АРМАТУРНЫЙ АБ14.12-1	1	
И	2	1.112-5.0.01.001-01	ПЕТЛЯ П2	4	
			<u>МАТЕРИАЛЫ</u>		
			БЕТОН МАРКИ М 150	0.42	м ³
		<u>1.112-5.1.06.000-02 / ФЛ 14.8-1/</u>			
			<u>СБОРОЧНЫЕ ЕДИНИЦЫ И ДЕТАЛИ</u>		
И	1	1.112-5.1.06.100-02	БЛОК АРМАТУРНЫЙ АБ14.8-1	1	
И	2	1.112-5.0.01.001	ПЕТЛЯ П1	4	
			<u>МАТЕРИАЛЫ</u>		
			БЕТОН МАРКИ М 150	0.27	м ³

1.112-5.1.06.000

ИЗМ.	ЛИСТ	№ ДОКУМ.	ПОДП.	ДАТА
РАЗРАБ.	ВЯЗЕМСКАЯ	ЛВЗ		
ПРОВЕР.	ШУМИЛИН	ШШ		1978
ГИП	ВЯЗЕМСКАЯ	ЛВЗ		
ГИН-КОН	ШУМИЛИН	ШШ		


ПЛИТЫ ДЛЯ ЛЕНТОЧНЫХ
ФУНДАМЕНТОВ

ФЛ 14.24-1; ФЛ 14.12-1; ФЛ 14.8-1

ЛИТ.	ЛИСТ	ЛИСТОВ
Р	1	2

ЦНИИЭП ЖИЛИЩА

ИЗМ. № 1 ПОДП. ШУМИЛИН

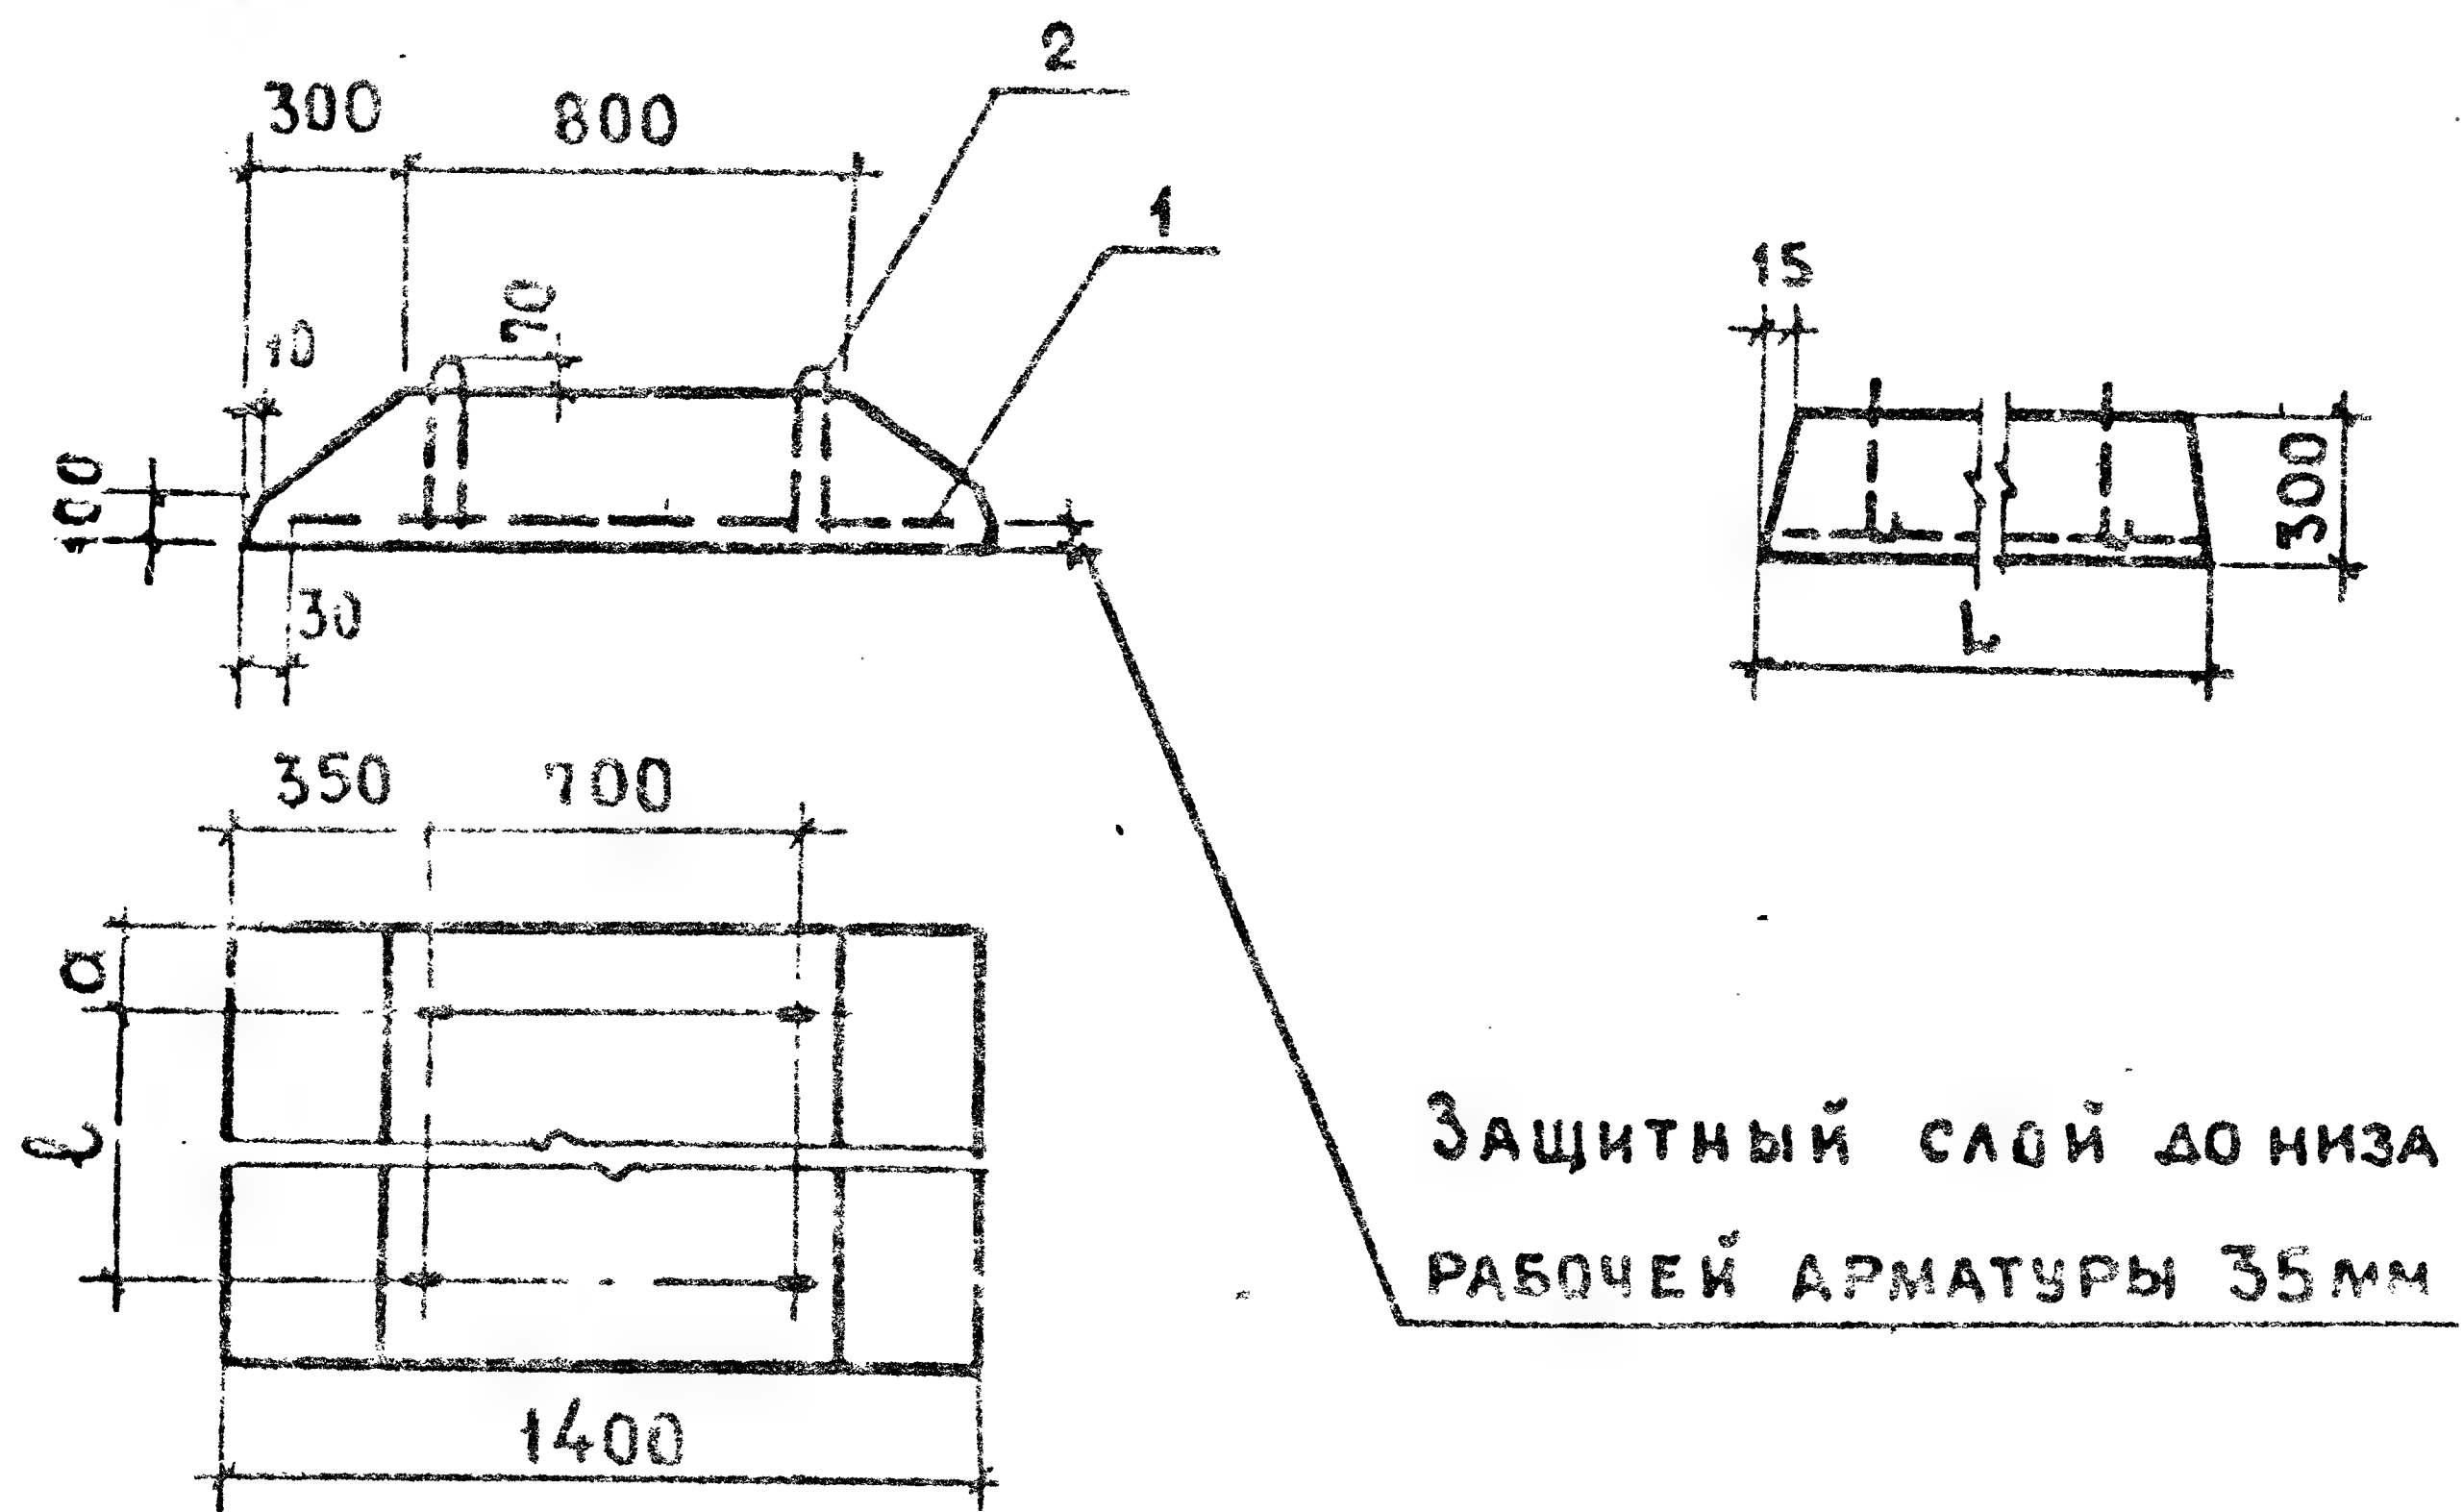

ОБОЗНАЧЕНИЕ	МАРКА	РАЗМЕРЫ, мм			МАССА, кг
		L	a	l	
1.112- 5.1.06.000	ФЛ 14.24-1	2380	360	1700	2110
06.000-01	ФЛ 14.12-1	1180	260	700	1040
06.000-02	ФЛ 14.8-1	780	160	500	685

1.112- 5.1.06.000 СБ.

ИЗМ.	ЛИСТ	№ ДОКУМ.	ПОДП.	ДАТА
РАЗРАБ.	ВЯЗЕМСКАЯ	ФЛ		
ПРОВЕР.	ШУМИЛИН	ФЛ		1978
ГНП	ВЯЗЕМСКАЯ	ФЛ		
ГНП-КОП.	ШУМИЛИН	ФЛ		

СБОРОЧНЫЙ ЧЕРТЕЖ.
ПЛИТЫ ДЛЯ ЛЕНТОЧНЫХ
ФУНДАМЕНТОВ
ФЛ14.24-1; ФЛ14.12-1; ФЛ14.8-1;

ЛИТ.	МАССА	МАСШТАБ
Р	СМ.	—
ТАБЛ.		
ЛИСТ 2	ЛИСТОВ 2	

ЦНИИЭП ЖИЛИЩА



КОЛ.	ПРИМЕЧАНИЕ	КОЛ.	НАИМЕНОВАНИЕ	ОБОЗНАЧЕНИЕ	ПОЗ.	КОЛ.
			<u>ДОКУМЕНТАЦИЯ</u>			
			СБОРОЧНЫЙ ЧЕРТЕЖ	1.112-5.1.07.000 СБ.		
			ТЕХНИЧЕСКИЕ ТРЕБОВАНИЯ	1.112-5.0.00ТТ		
			———— " ————	1.112-5.1.00ТТ		
			ВЫБОРКА СТАЛИ	1.112-5.1.00Тδ1		
				1.112-5.1.07.000 / ФЛ 12.24-1/		
			<u>СБОРОЧНЫЕ ЕДИНИЦЫ И ДЕТАЛИ</u>			
		1	СЕТКА С 12.24-1	1.112-5.1.07.110	1	
		4	ПЕЛЯ П 2	1.112-5.0.01.001-01	2	
			<u>МАТЕРИАЛЫ</u>			
		0.70 м ³	БЕТОН МАРКИ М 150			
				1.112-5.1.07.000-01 / ФЛ 12.12-1 /		
			<u>СБОРОЧНЫЕ ЕДИНИЦЫ И ДЕТАЛИ</u>			
		1	СЕТКА С 12.12-1	1.112-5.1.07.110-01	1	
		4	ПЕЛЯ П 1	1.112-5.0.01.001	2	
			<u>МАТЕРИАЛЫ</u>			
		0.35 м ³	БЕТОН МАРКИ М 150			
				1.112-5.1.07.000-02 / ФЛ 12.8-1/		
			<u>СБОРОЧНЫЕ ЕДИНИЦЫ И ДЕТАЛИ</u>			
		1	СЕТКА С 12.8-1	1.112-5.1.07.110-02	1	
		4	ПЕЛЯ П 1	1.112-5.0.01.001	2	
			<u>МАТЕРИАЛЫ</u>			
		0.23 м ³	БЕТОН МАРКИ М 150			

1.112-5.1.07.000

ЛИСТ	№ ДОКУМ.	ПОДП.	ДАТА
РАЗРАБ.	ВЯЗЕМСКАЯ	Вяз	
ПРОВЕР.	ЩИМАН	Щим	1978
ГНП	ВЯЗЕМСКАЯ	Вяз	

ПЛИТЫ ДЛЯ ЛЕНТОЧНЫХ
ФУНДАМЕНТОВ


ЛИТ	ЛИСТ	ЛИСТОВ
Р	1	2

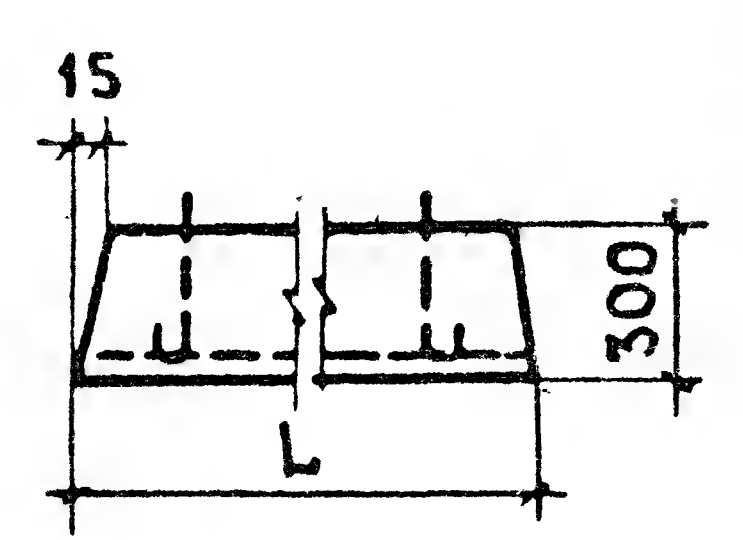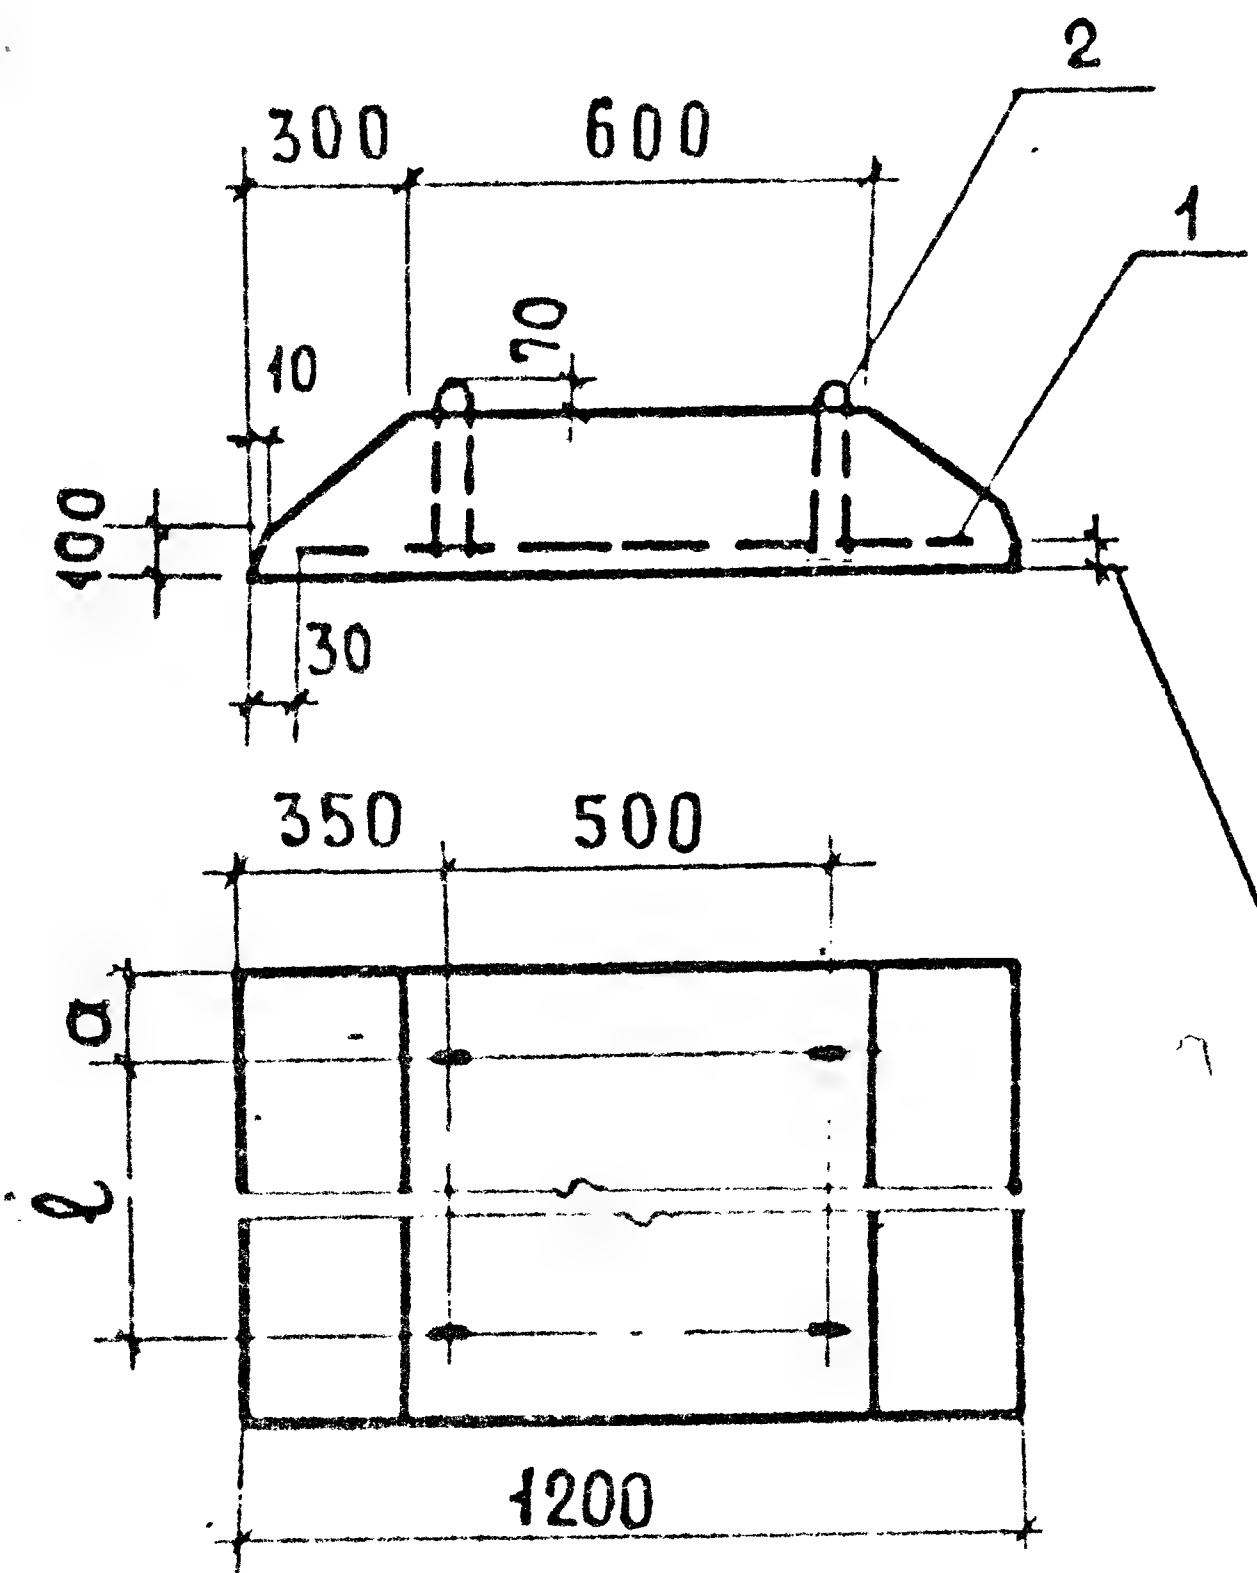

ЗАЩИТНЫЙ СЛОЙ ДО НИЗА РАБОЧЕЙ АРМАТУРЫ 35 мм

ИЗМ.	ЛИСТ	№ ДОКУМ.	ПОДП.	ДАТА	ОБОЗНАЧЕНИЕ	МАРКА	РАЗМЕРЫ, мм			МАССА, кг
							L	a	ℓ	
					1.112- 5.1.07.000	ФЛ 12.24-1	2380	360	1660	1760
					07.000-01	ФЛ 12.12-1	1180	260	660	870
					07.000-02	ФЛ 12.8-1	780	160	460	570

[illegible]

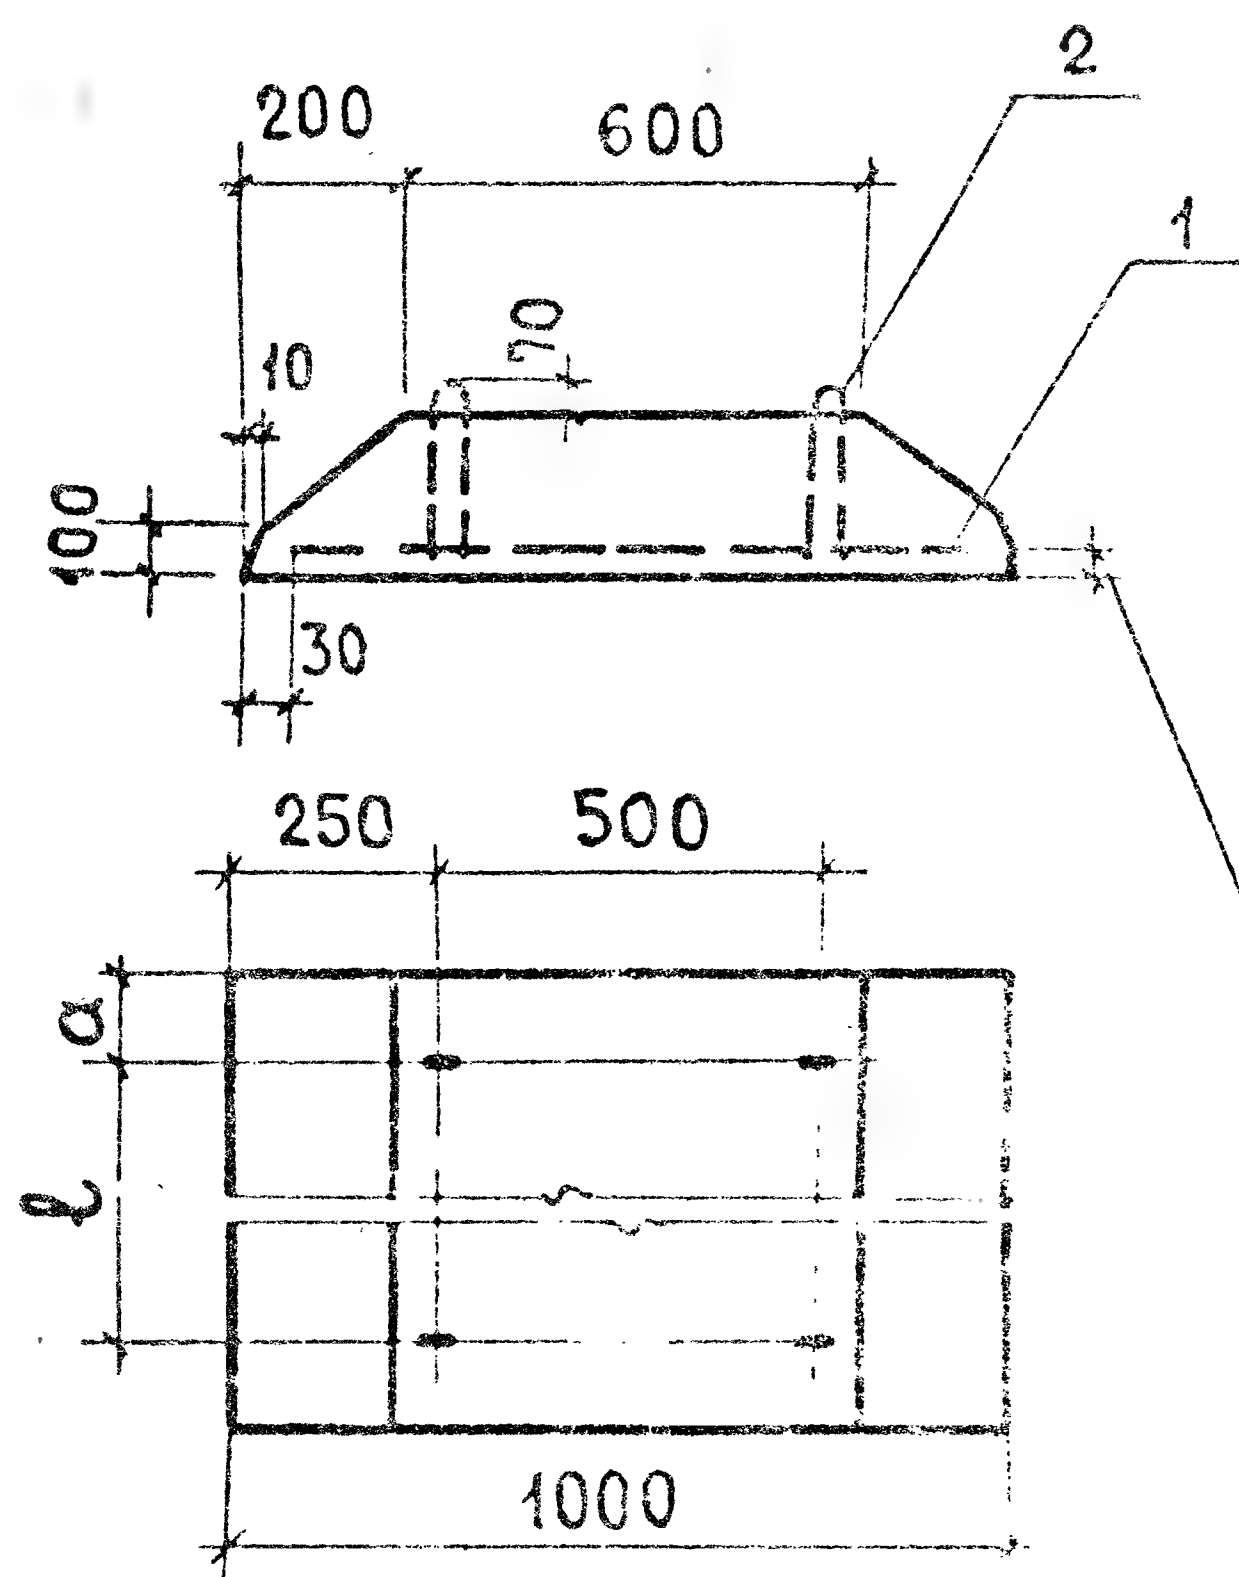

ЗАЩИТНЫЙ СЛОЙ ДО НИЗА
РАБОЧЕЙ АРМАТУРЫ 35ММ

ОБОЗНАЧЕНИЕ	МАРКА	РАЗМЕРЫ, ММ			МАССА, КГ
		L	a	ℓ	
1.112- 5.1.08.000	ФА 10.24-1	2380	360	1660	1520
08.000-01	ФА 10.12-1	1180	260	660	750
08.000-02	ФА 10.8-1	780	160	460	495

1.112- 5.1.08.000 СБ.


ИЗМ.	ЛИСТ	№ ДОКУМ.	ПОДП.	ДАТА
РАЗРАБ.	ВЯЗЕМСКАЯ	Вяз		
ПРОВЕР.	ШУМИЛИН	Шум		1978
ГИП	ВЯЗЕМСКАЯ	Вяз		
ГИП-КОН.	ШУМИЛИН	Шум		

СБОРОЧНЫЙ ЧЕРТЕЖ.
ПЛИТЫ ДЛЯ ЛЕНТОЧНЫХ
ФУНДАМЕНТОВ
ФА 10.24-1; ФА 10.12-1; ФА 10.8-1

ЛИТ.	МАССА	МАСШТ.
Р	СМ.	—
ТАБЛ.		
ЛИСТ 2	ЛИСТОВ 2	


ЦНИИЭП ЖИЛИЩА

ОБОЗНАЧЕНИЕ	МАРКА	РАЗМЕРЫ, мм			МАССА, кг
		L	ℓ	d	
1.112-5.1.01.100	АБ 32.12-1	1140	1040	75	27.93
01.100-01	АБ 32.8-1	740	640	75	18.36

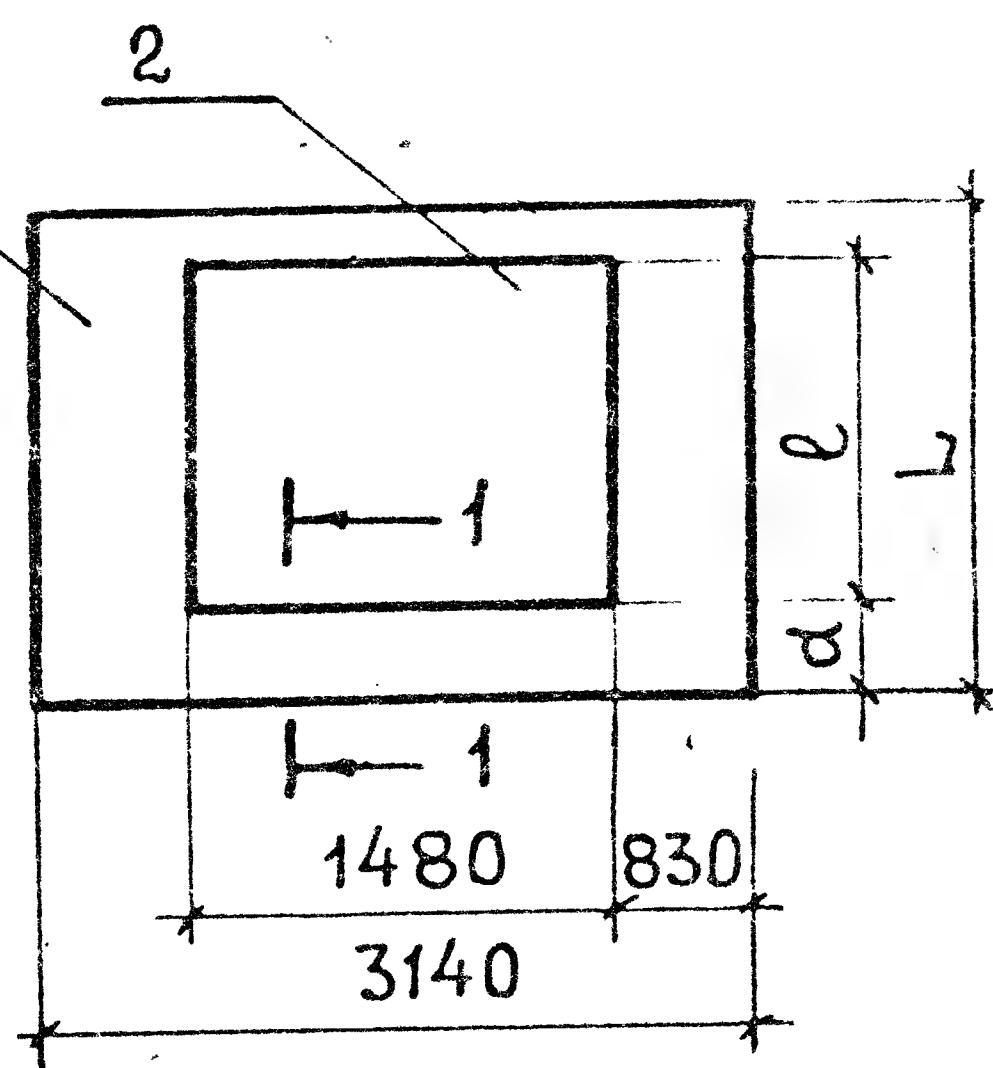

1-1 ПОВЕРНУТО

СОЕДИНЕНИЕ СЕТОК МЕЖДУ СОБОЙ ПРОИЗВЕСТИ
 КОНТАКТНОЙ СВАРКОЙ ПО ГОСТ 14098-68 КТ-2

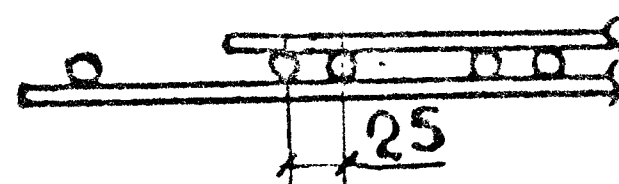

ФОРМАТ	ПОЗ.	ОБОЗНАЧЕНИЕ	НАИМЕНОВАНИЕ	КОЛ.	ПРИМЕЧАНИЕ
		1.112-5.1.01.100	/ АБ 32.12-1 /		
			СБОРОЧНЫЕ ЕДИНИЦЫ		
	1	1.112-5.1.01.110	СЕТКА С 32.12-1	1	
	2	01.110-01	СЕТКА К 32.12-1	1	
		1.112-5.1.01.100-01	/ АБ 32.8-1 /		
			СБОРОЧНЫЕ ЕДИНИЦЫ		
	1	1.112-5.1.01.110-02	СЕТКА С 32.8-1	1	
	2	01.110-03	СЕТКА К 32.8-1	1	


ЭМ	ЛИСТ	№ ДОКУМ	ПОДП.	ДАТА
РАЗРАБ.	ВЯЗЕМСКАЯ			
ПРОВЕР.	ШУМИЛИН			1978
ГИП	ВЯЗЕМСКАЯ			
ГИН-КОМ.	ШУМИЛИН			

1.112-5.1.01.100

БЛОКИ АРМАТУРНЫЕ
 АБ 32.12-1; АБ 32.8-1

ЛИТ	МАССА	МАСШТАБ
Р	СМ. ТАБЛ.	—
ЛИСТ	ЛИСТОВ	В 1


ЦНИИЭП ЖИЛИЩА

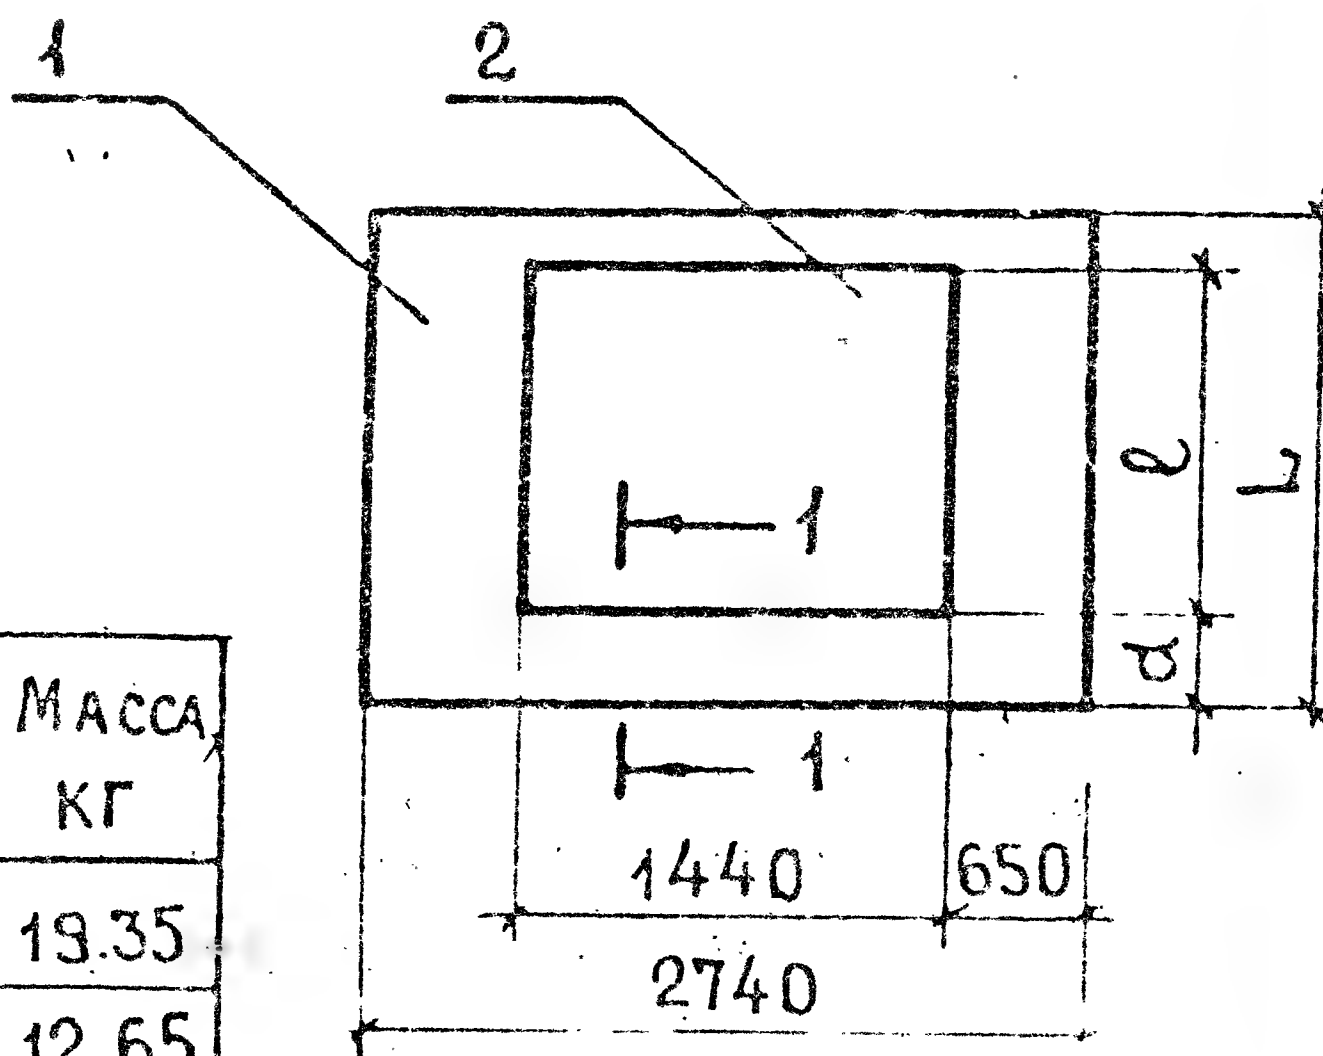

ОБОЗНАЧЕНИЕ	МАРКА	РАЗМЕРЫ, мм			МАССА, кг
		L	l	d	
1.112-5.1.02.100	АБ 28.12-1	1140	1040	75	19.35
02.100-01	АБ 28.8-1	740	640	75	12.65

1-1 ПОВЕРХУТО

СОЕДИНЕНИЕ СЕТОК МЕЖДУ СОБОЙ ПРОИЗВЕСТИ КОНТАКТНОЙ СВАРКОЙ ПО ГОСТ 14098-68 КТ-2

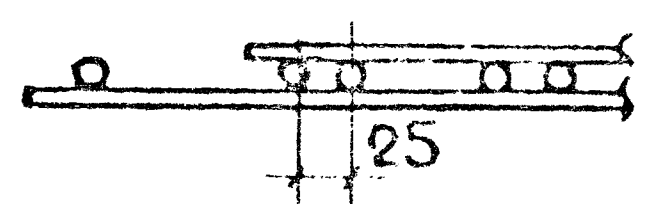

ФОРМАТ	ПОЗ.	ОБОЗНАЧЕНИЕ	НАИМЕНОВАНИЕ	КОЛ.	ПРИМЕЧАНИЕ
		1.112-5.1.02.100	/ АБ 28.12-1 /		
			СБОРОЧНЫЕ ЕДИНИЦЫ		
И	1	1.112-5.1.02.110	СЕТКА С 28.12-1	1	
	2	02.110-01	СЕТКА К 28.12-1	1	
		1.112-5.1.02.100-01	/ АБ 28.8-1 /		
			СБОРОЧНЫЕ ЕДИНИЦЫ		
	1	1.112-5.1.02.110-02	СЕТКА С 28.8-1	1	
	2	02.110-03	СЕТКА К 28.8-1	1	

1.112-5.1.02.100


ИЗМ.	ЛИСТ	№ ДОКУМ.	ПОДП.	ДАТА
РАЗРАБ.	ВЯЗЕМСКАЯ	Шумилин		
ПРОВЕР.	ШУМИЛИН	Шумилин		1978
ГИП	ВЯЗЕМСКАЯ	Шумилин		
Г.ИИ.КОД.	ШУМИЛИН	Шумилин		

БЛОКИ АРМАТУРНЫЕ
АБ 28.12-1; АБ 28.8-1

ЛИТ	МАССА	МАСШТАБ
Р	СМ. ТАБЛ.	—
ЛИСТ	ЛИСТОВ	1


ЦНИИЭП ЖИЛИЩА

ОБОЗНАЧЕНИЕ	МАРКА	РАЗМЕРЫ, мм			МАССА, кг
		L	ℓ	d	
1.112-5.1.03.100	АБ 24.12-1	1140	840	125	13.22
03.100-01	АБ 24.8-1	740	540	125	8.78

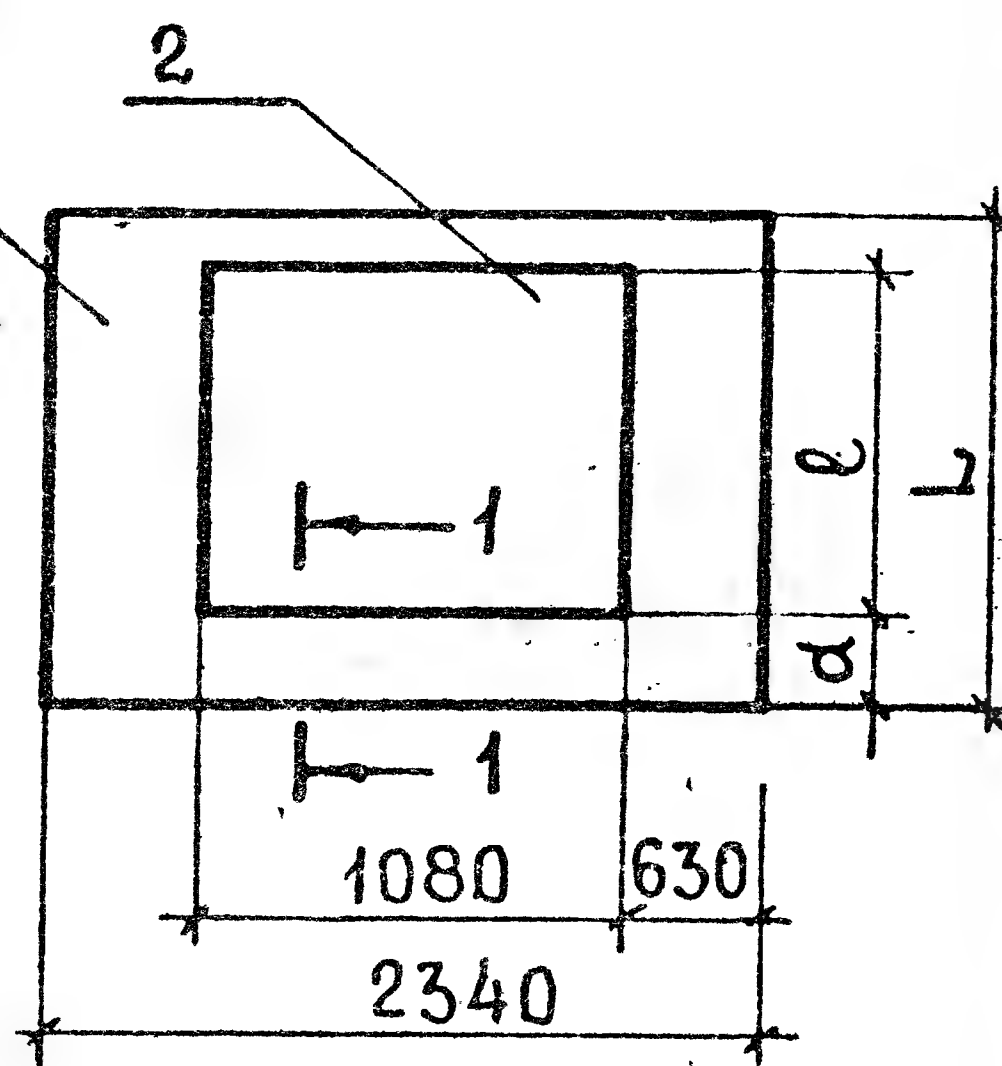


1-1 ПОВЕРНУТО

СОЕДИНЕНИЕ СЕТОК МЕЖДУ СОБОЙ ПРОИЗВЕСТИ
КОНТАКТНОЙ СВАРКОЙ ПО ГОСТ 14098-68 КТ-2

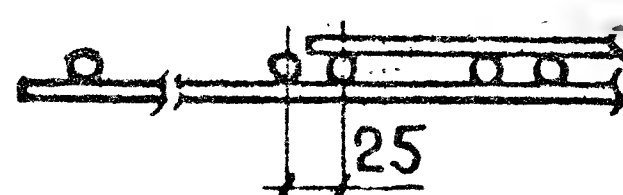

ФОРМАТ	ПОЗ.	ОБОЗНАЧЕНИЕ	НАИМЕНОВАНИЕ	КОЛ.	ПРИМЕЧАНИЕ
		1.112-5.1.03.100	/АБ 24.12-1/		
			СБОРОЧНЫЕ ЕДИНИЦЫ		
И	1	1.112-5.1.03.110	СЕТКА С 24.12-1	1	
	2	03.110-01	СЕТКА К 24.12-1	1	
		1.112-5.1.08.100-01	/АБ 24.8-1/		
			СБОРОЧНЫЕ ЕДИНИЦЫ		
	1	1.112-5.1.03.110-02	СЕТКА С 24.8-1	1	
	2	03.110-03	СЕТКА К 24.8-1	1	


					1.112-5.1.03.100				
ИЗМ	ЛИСТ	№ ДОКУМ	ПОДП.	ДАТА	БЛОКИ АРМАТУРНЫЕ АБ 24.12-1; АБ 24.8-1				
РАЗРАБ.	ВЯЗЕМСКАЯ	ШУМИЛИН	1978						
ПРОВЕР.	ШУМИЛИН	ШУМИЛИН			ЛИСТ				
ГИП	ВЯЗЕМСКАЯ	ШУМИЛИН			ЛИСТОВ 1				
ГИИ-ЖОИ	ШУМИЛИН	ШУМИЛИН			ЦНИИЭП жилища				

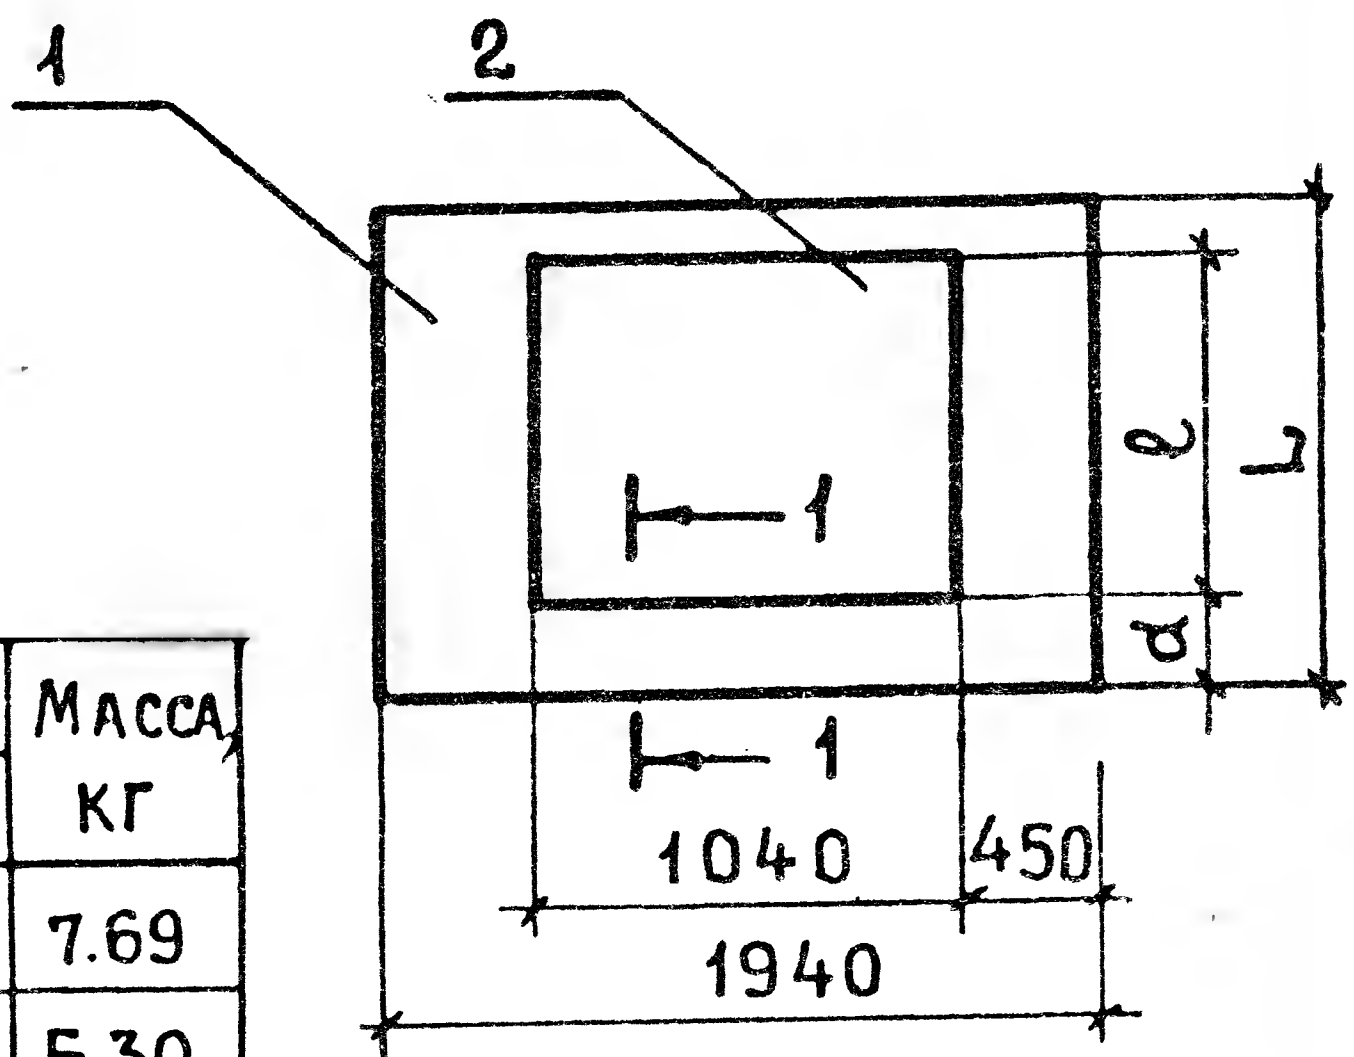

ОБОЗНАЧЕНИЕ	МАРКА	РАЗМЕРЫ, мм			МАССА, кг
		L	l	d	
1.112-5.1.04.100	АБ20.12-1	1140	740	225	7.69
04.100-01	АБ20.8-1	740	540	125	5.30

1-1 ПОВЕРНУТО

СОЕДИНЕНИЕ СЕТОК МЕЖДУ СОБОЙ ПРОИЗВЕСТИ
КОНТАКТНОЙ СВАРКОЙ ПО ГОСТ 14098-68 КТ-2

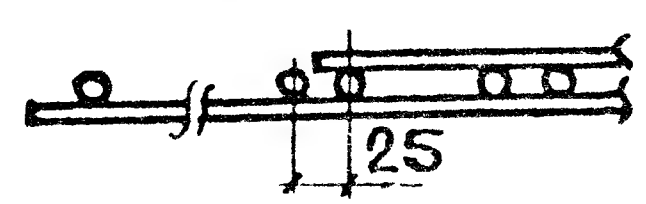

ФОРМАТ	ПОЗ.	ОБОЗНАЧЕНИЕ	НАИМЕНОВАНИЕ	КОЛ.	ПРИМЕЧАНИЕ
		1.112-5.1.04.100	/ АБ 20.12-1 /		
			СБОРОЧНЫЕ ЕДИНИЦЫ		
11	1	1.112-5.1.04.110	СЕТКА С 20.12-1	1	
	2	04.110-01	СЕТКА К 20.12-1	1	
		1.112-5.1.04.100-01	/ АБ 20.8-1 /		
			СБОРОЧНЫЕ ЕДИНИЦЫ		
	1	1.112-5.1.04.110-02	СЕТКА С 20.8-1	1	
	2	04.110-03	СЕТКА К 20.8-1	1	

1.112-5.1.04.100


ИЗМ	ЛИСТ	№ ДОКУМ	ПОДП.	ДАТА
РАЗРАБ.	ВЯЗЕМСКАЯ			
ПРОВЕР.	ШУМИЛИН			1978
ГИП	ВЯЗЕМСКАЯ			
ГИН.-КОП.	ШУМИЛИН			

БЛОКИ АРМАТУРНЫЕ
АБ20.12-1; АБ20.8-1


ЛИТ	МАССА	МАСШТАБ
Р	СМ. ТАБЛ.	—
ЛИСТ	ЛИСТОВ	В1
ЦНИИЭП жилища		

ИНВ. № ПОДА. ПОДП. И ДАТА ВЗАМ. ИНВ. № ДУБЛ. ПОДП. И ДАТА

ОБОЗНАЧЕНИЕ	МАРКА	РАЗМЕРЫ, мм			МАССА, кг
		L	ℓ	α	
1.112-5.1.05.100	АБ16.24-1	2340	1940	225	14.66
05.100-01	АБ16.12-1	1140	940	125	7.29
05.100-02	АБ16.8-1	740	640	25	4.94

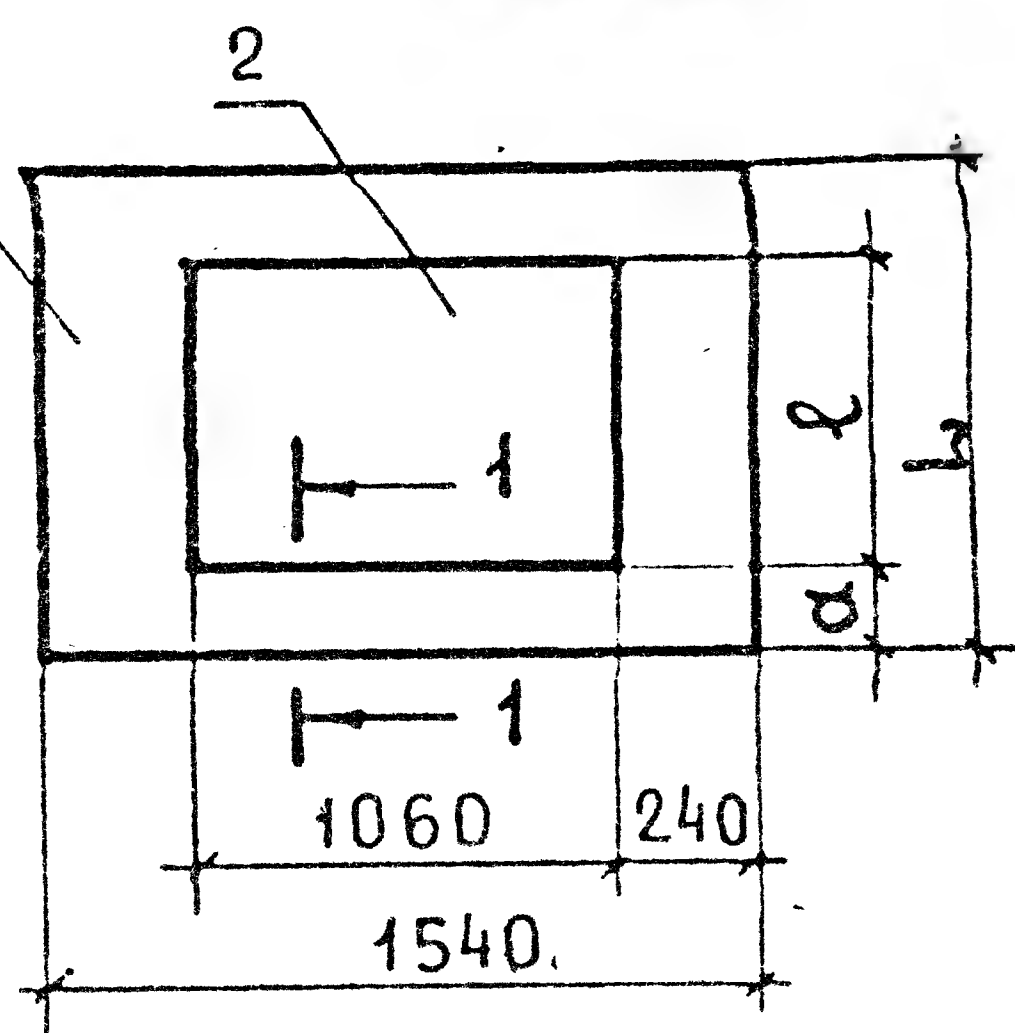

1-1 ПОВЕРНУТО

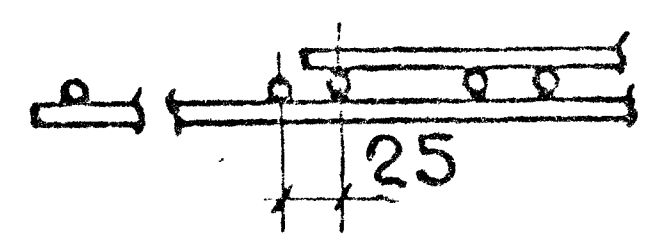

СОЕДИНЕНИЕ СЕТОК МЕЖДУ СОБОЙ ПРОИЗВЕСТИ
КОНТАКТНОЙ СВАРКОЙ ПО ГОСТ 14098-68 КТ-2

		ОБОЗНАЧЕНИЕ	НАИМЕНОВАНИЕ	КОЛ.	ПРИМЕЧАНИЕ
		1.112-5.1.05.100	/ АБ 16.24-1 /		
			СБОРОЧНЫЕ ЕДИНИЦЫ		
11	1	1.112-5.1.05.110	СЕТКА С 16.24-1	1	
	2	05.110-01	СЕТКА К 16.24-1	1	
		1.112-5.1.05.100-01	/ АБ 16.12-1 /		
			СБОРОЧНЫЕ ЕДИНИЦЫ		
11	1	1.112-5.1.05.110-02	СЕТКА С 16.12-1	1	
	2	05.110-03	СЕТКА К 16.12-1	1	
		1.112-5.1.05.100-02	/ АБ 16.8-1 /		
			СБОРОЧНЫЕ ЕДИНИЦЫ		
11	1	1.112-5.1.05.110-04	СЕТКА С 16.8-1	1	
	2	05.110-05	СЕТКА К 16.8-1	1	

1.112-5.1.05.100


ИЗМ.	ЛИСТ.	№ ДОКУМ.	ПОДП.	ДАТА
РАЗРАБ.	ВЯЗЕМСКАЯ	Л.В.		
ПРОВЕР.	ШУМИЛИН	В.М.	1978	
ГИП	ВЯЗЕМСКАЯ	Л.В.		
ГИП-КОМ.	ШУМИЛИН	В.М.		

БЛОКИ АРМАТУРНЫЕ
АБ16.24-1; АБ16.12-1; АБ16.8-1

ЛИТ.	МАССА	МАСШТАБ
Р	СМ.	—
ЛИСТ	ТАБЛ.	—
ЛИСТ	ЛИСТОВ	1

ЦНИИЭП ЖИЛИЩА

ОБОЗНАЧЕНИЕ	МАРКА	РАЗМЕРЫ, мм			МАССА, кг
		L	ℓ	α	
1.112-5.1.06.100	АБ14.24-1	2340	1940	225	11.32
06.100-01	АБ14.12-1	1140	740	225	5.26
06.100-02	АБ14.8-1	740	540	125	3.61

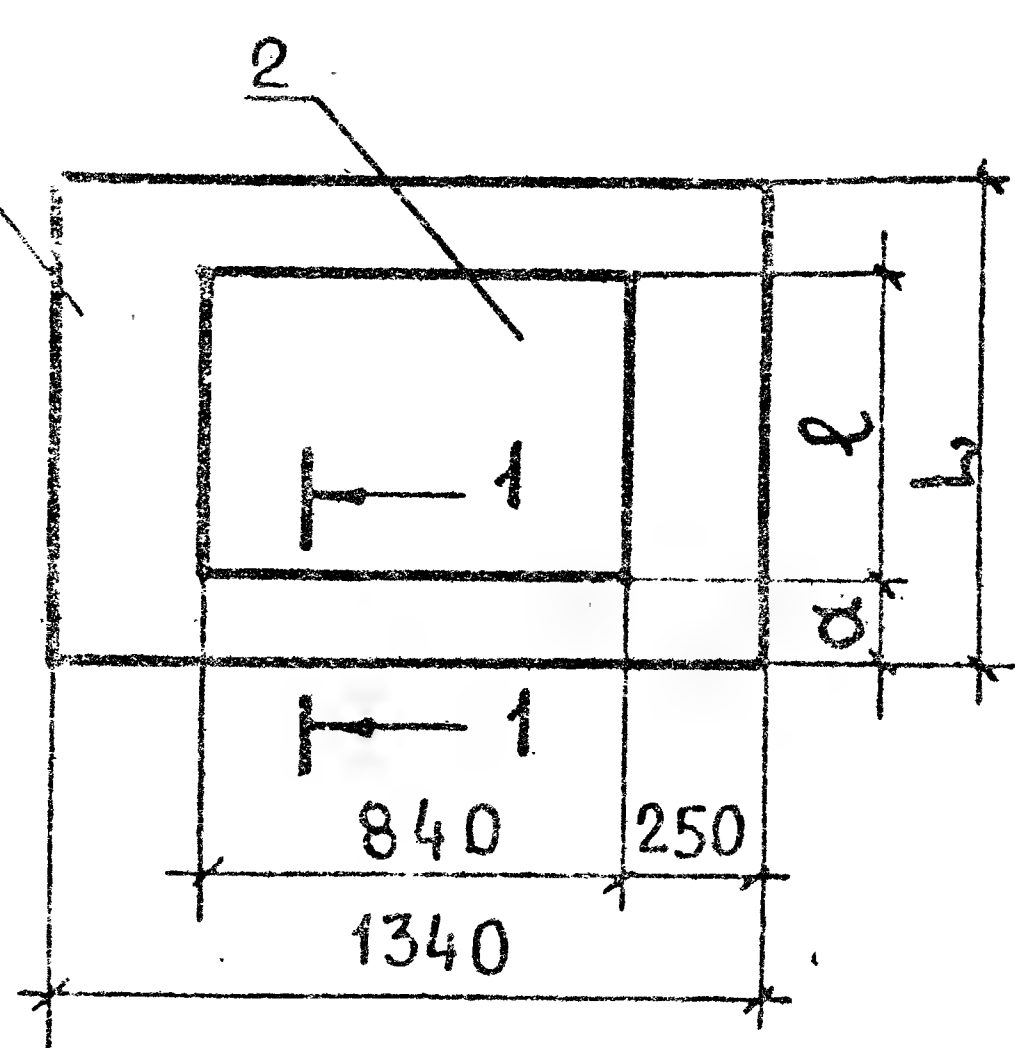

1-1 ПОВЕРНУТО

Соединение сеток между собой произвести контактной сваркой по ГОСТ 14098-68 КТ-2

ФОРМАТ	НОМ.	ОБОЗНАЧЕНИЕ	НАИМЕНОВАНИЕ	КОЛ.	ПРИМЕЧАНИЕ
		1.112-5.1.06.100	/АБ 14.24-1/		
			<u>СБОРОЧНЫЕ ЕДИНИЦЫ</u>		
И	1	1.112-5.1.06.110	СЕТКА С 14.24-1	1	
	2	06.110-01	СЕТКА К 14.24-1	1	
		1.112-5.1.06.100-01	/АБ 14.12-1/		
			<u>СБОРОЧНЫЕ ЕДИНИЦЫ</u>		
И	1	1.112-5.1.06.110-02	СЕТКА С 14.12-1	1	
	2	06.110-03	СЕТКА К 14.12-1	1	
		1.112-5.1.06.100-02	/АБ 14.8-1/		
			<u>СБОРОЧНЫЕ ЕДИНИЦЫ</u>		
И	1	1.112-5.1.06.110-04	СЕТКА С 14.8-1	1	
	2	06.110-05	СЕТКА К 14.8-1	1	



1.112-5.1.06.100

ИЗМ.	ЛИСТ	№ ДОКУМ.	ПОДП.	ДАТА

БЛОКИ АРМАТУРНЫЕ
АБ14.24-1; АБ14.12-1; АБ14.8-1

ЛИТ.	МАССА	МАСШТАБ
Р	СМ.	ТАБЛ.
ЛИСТ	ЛИСТОВ 1	

ЦНИИЭП ЖИЛИЩА

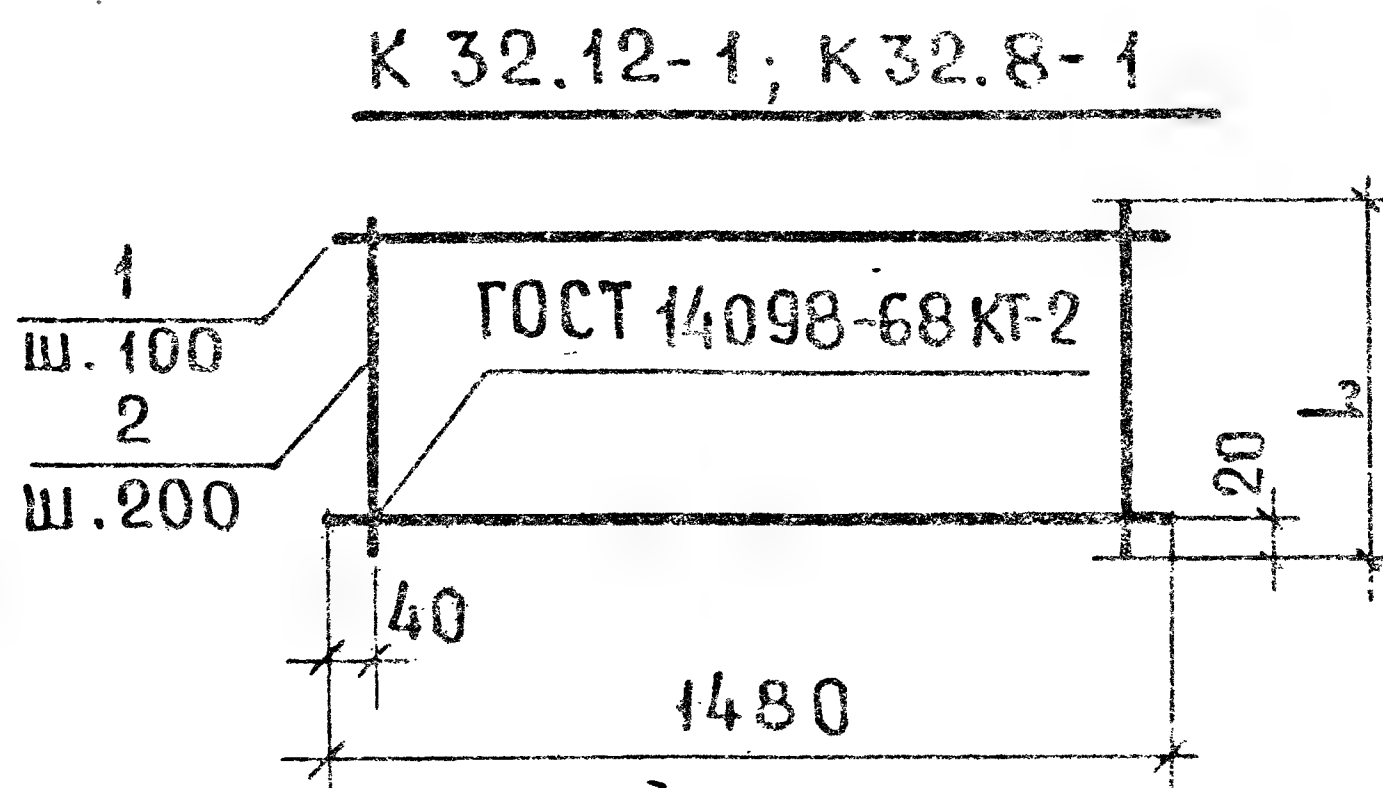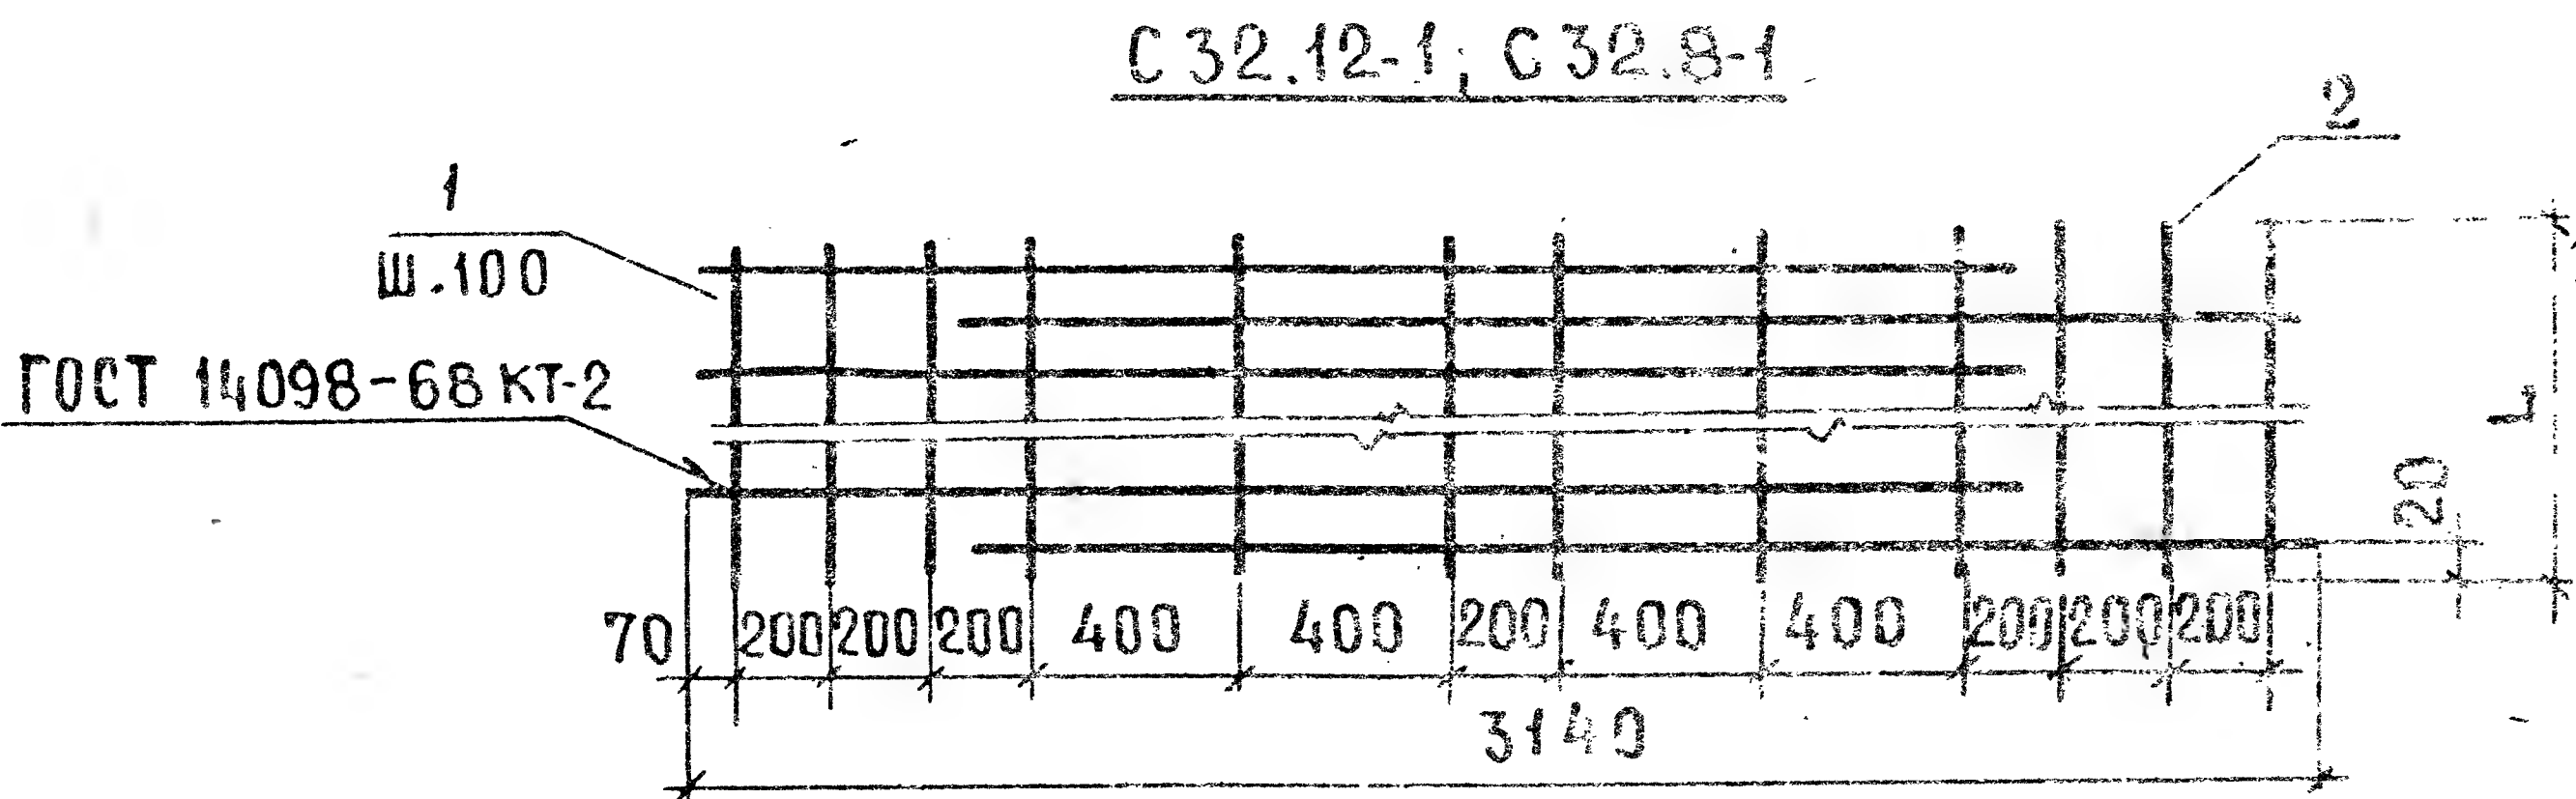

L, мм	ОБОЗНАЧЕНИЕ	МАРКА	Поз.	Ø мм	ДЛИНА мм	КОЛ.	МАССА, КГ	
							ОБЩАЯ	МАРКИ
1140	1.112 - 5.1.01.110	С 32.12-1	1	10А III	2610	12	19.32	20.68
			2	4В I	1140	12	1.36	
1040	01.110-01	К 32.12-1	1	8А III	1480	11	6.43	7.25
			2	4В I	1040	8	0.82	
740	01.110-02	С 32.8-1	1	10А III	2610	8	12.88	13.76
			2	4В I	740	12	0.88	
640	01.110-03	К 32.8-1	1	8А III	1480	7	4.09	4.60
			2	4В I	640	8	0.51	

1.112 - 5.1.01.110



ИЗМ.	ЛИСТ	№ ДОКУМ.	ПОДП.	ДАТА
РАЗРАБ.	ВЯЗЕМСКАЯ			
ПРОВЕР.	ШУМИЛИН			1978
ГИП.	ВЯЗЕМСКАЯ			
ГИП.-КОН.	ШУМИЛИН			

СЕТКИ:
С 32.12-1; С 32.8-1;
К 32.12-1; К 32.8-1.

ЛИТ	МАССА	МАСШТАБ
Р	СМ.	—
ЛИСТ	ТАБЛ.	—
ЛИСТ	ЛИСТОВ	—

ЦНИИЭП ЖИЛСТРОИТЕЛЬСТВА

ИЗ № ПОДЛ. ПОДП. И ДАТА ВЗАИМОВЕРИТЕЛЬНОСТИ ПОДП. И ДАТА

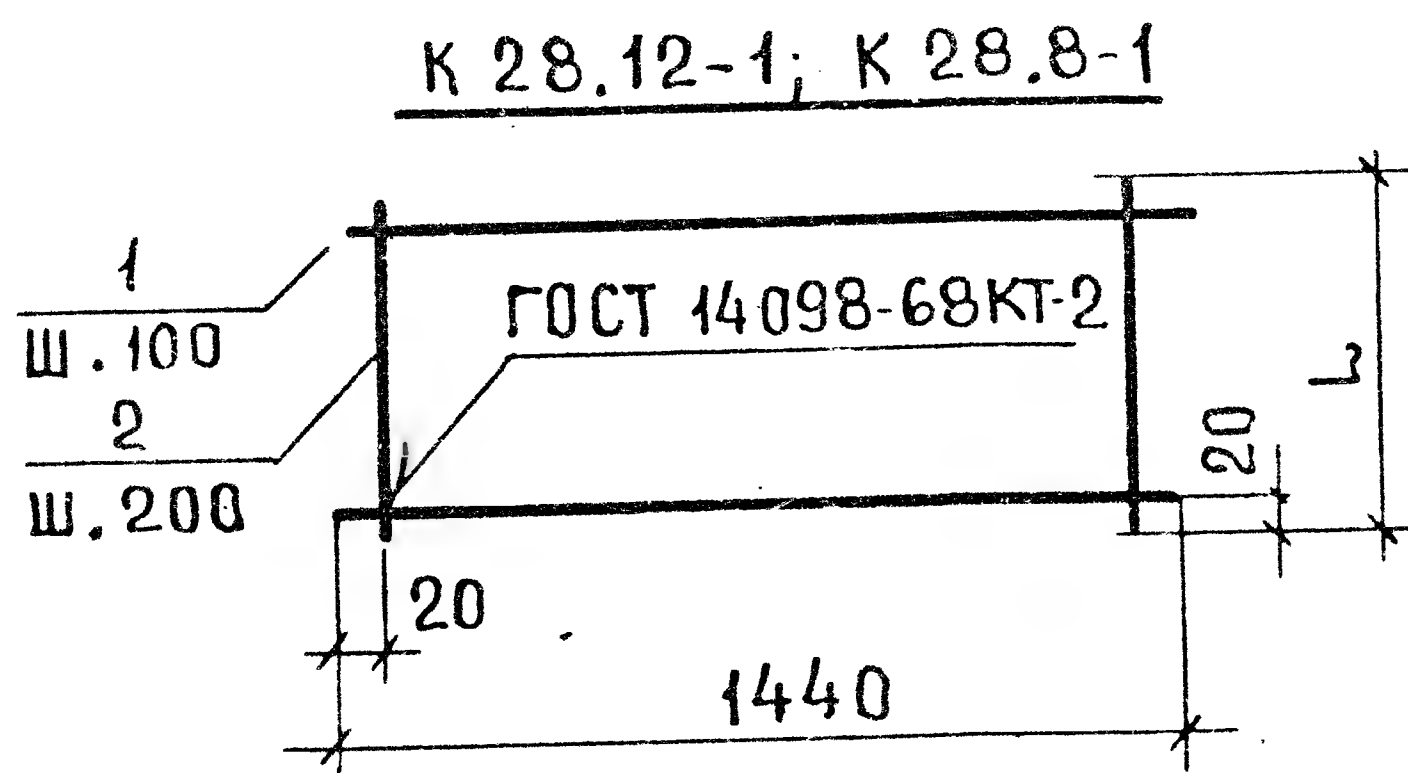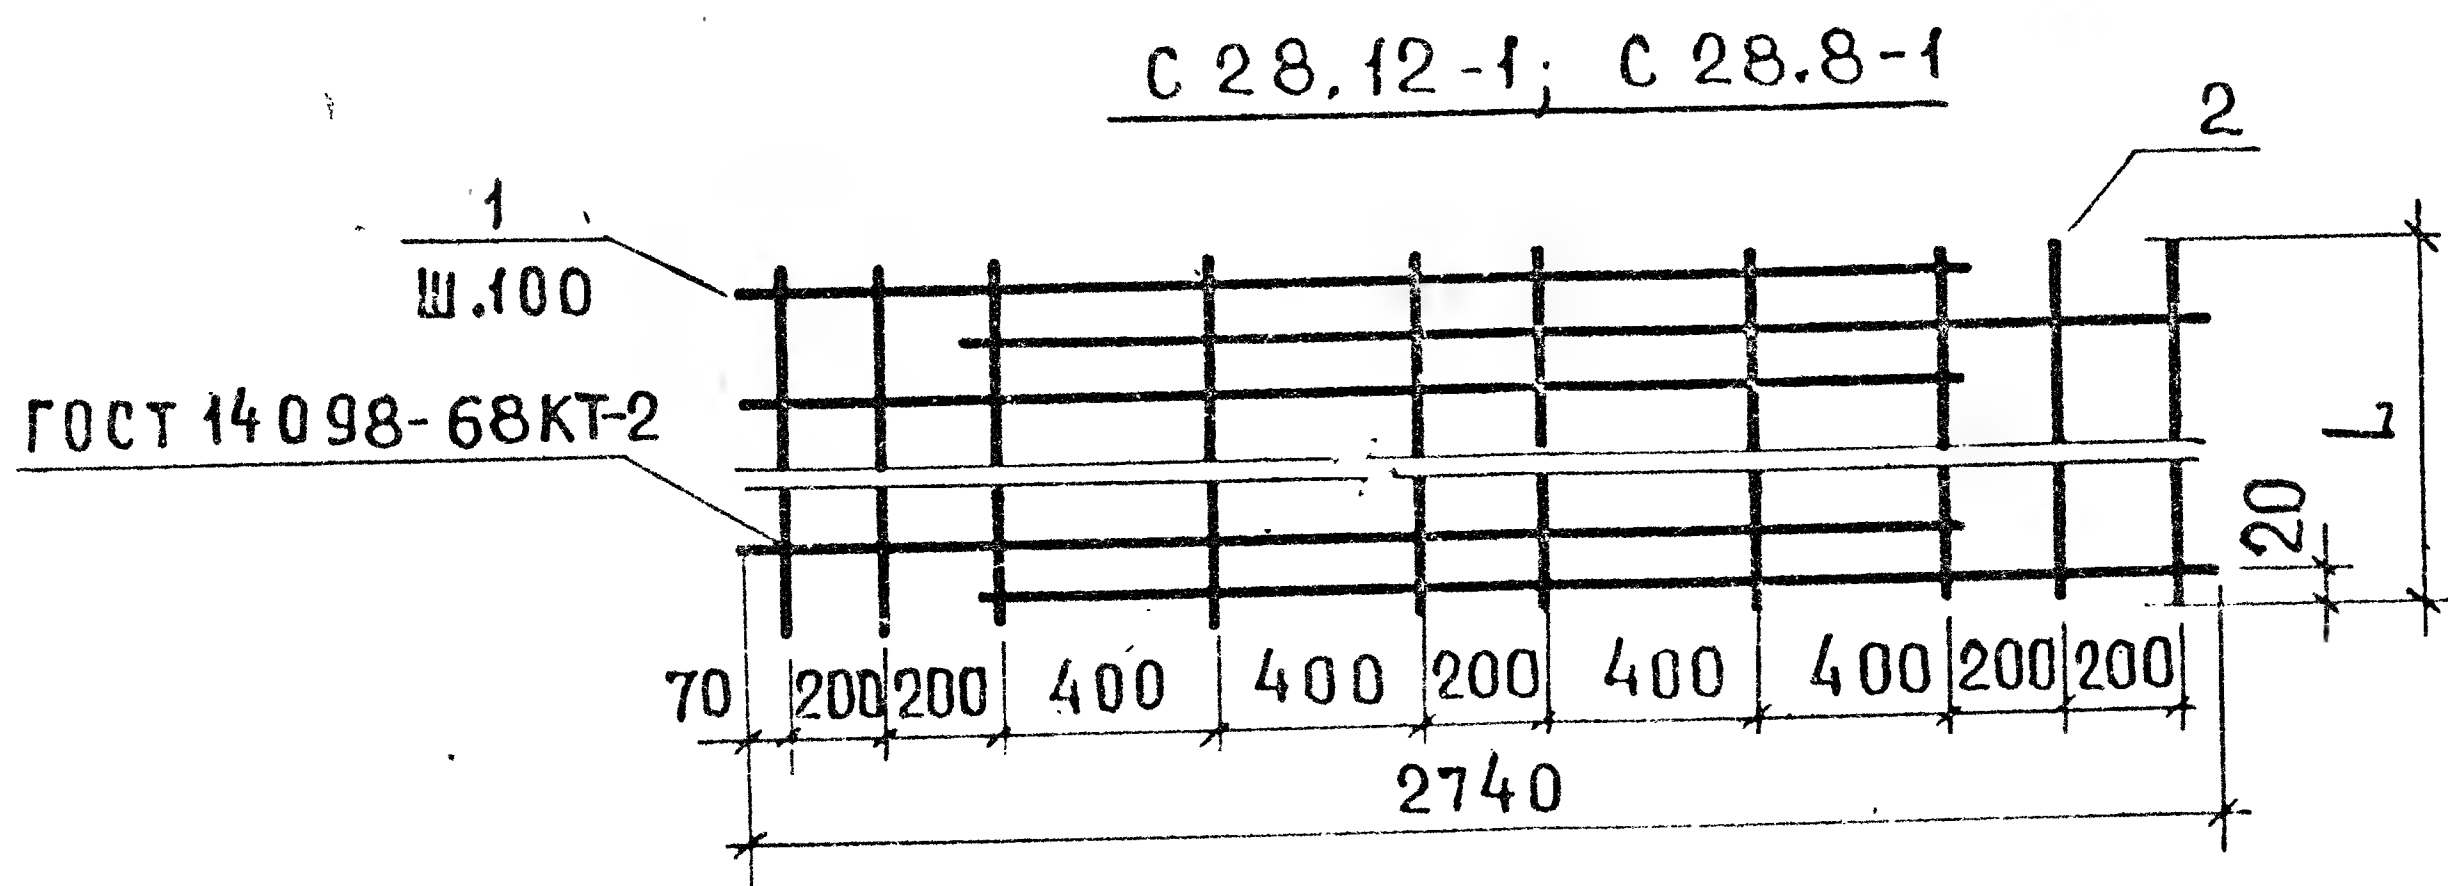

L, мм	ОБОЗНАЧЕНИЕ	МАРКА	Поз.	φ мм	ДЛИНА мм	КОЛ.	МАССА, КГ	
							ОБЩАЯ	МАРКИ
1140	1. 112-5.1.02.110	С 28.12-1	1	8А III	2350	12	11.14	12.27
			2	4 В I	1140	10	1.13	
1040	02.110-01	К 28.12-1	1	8А III	1440	11	6.26	7.08
			2	4 В I	1040	8	0.82	
740	02.110-02	С 28.8-1	1	8А III	2350	8	7.43	8.16
			2	4 В I	740	10	0.73	
640	02.110-03	К 28.8-1	1	8А III	1440	7	3.98	4.49
			2	4 В I	640	8	0.51	

1. 112-5.1.02.110

СЕТКИ:


С 28.12-1; С 28.8-1;
К 28.12-1; К 28.8-1

ИЗМ.	ЛИСТ	№ ДОКУМ.	ПОДП.	ДАТА
РАЗРАБ.	ВЯЗЕМСКАЯ			
ПРОВЕР.	ШУМИЛИН			1978
ГИП.	ВЯЗЕМСКАЯ			
ГИП.-КОП.	ШУМИЛИН			


ЛИТ	МАССА	МАСШТАБ
Р	СМ.	—
ТАБЛ.		
ЛИСТ	ЛИСТОВ 1	

ЦНИИЭП ЖИЛИЩА

С 24.12-1; С 24.8-1

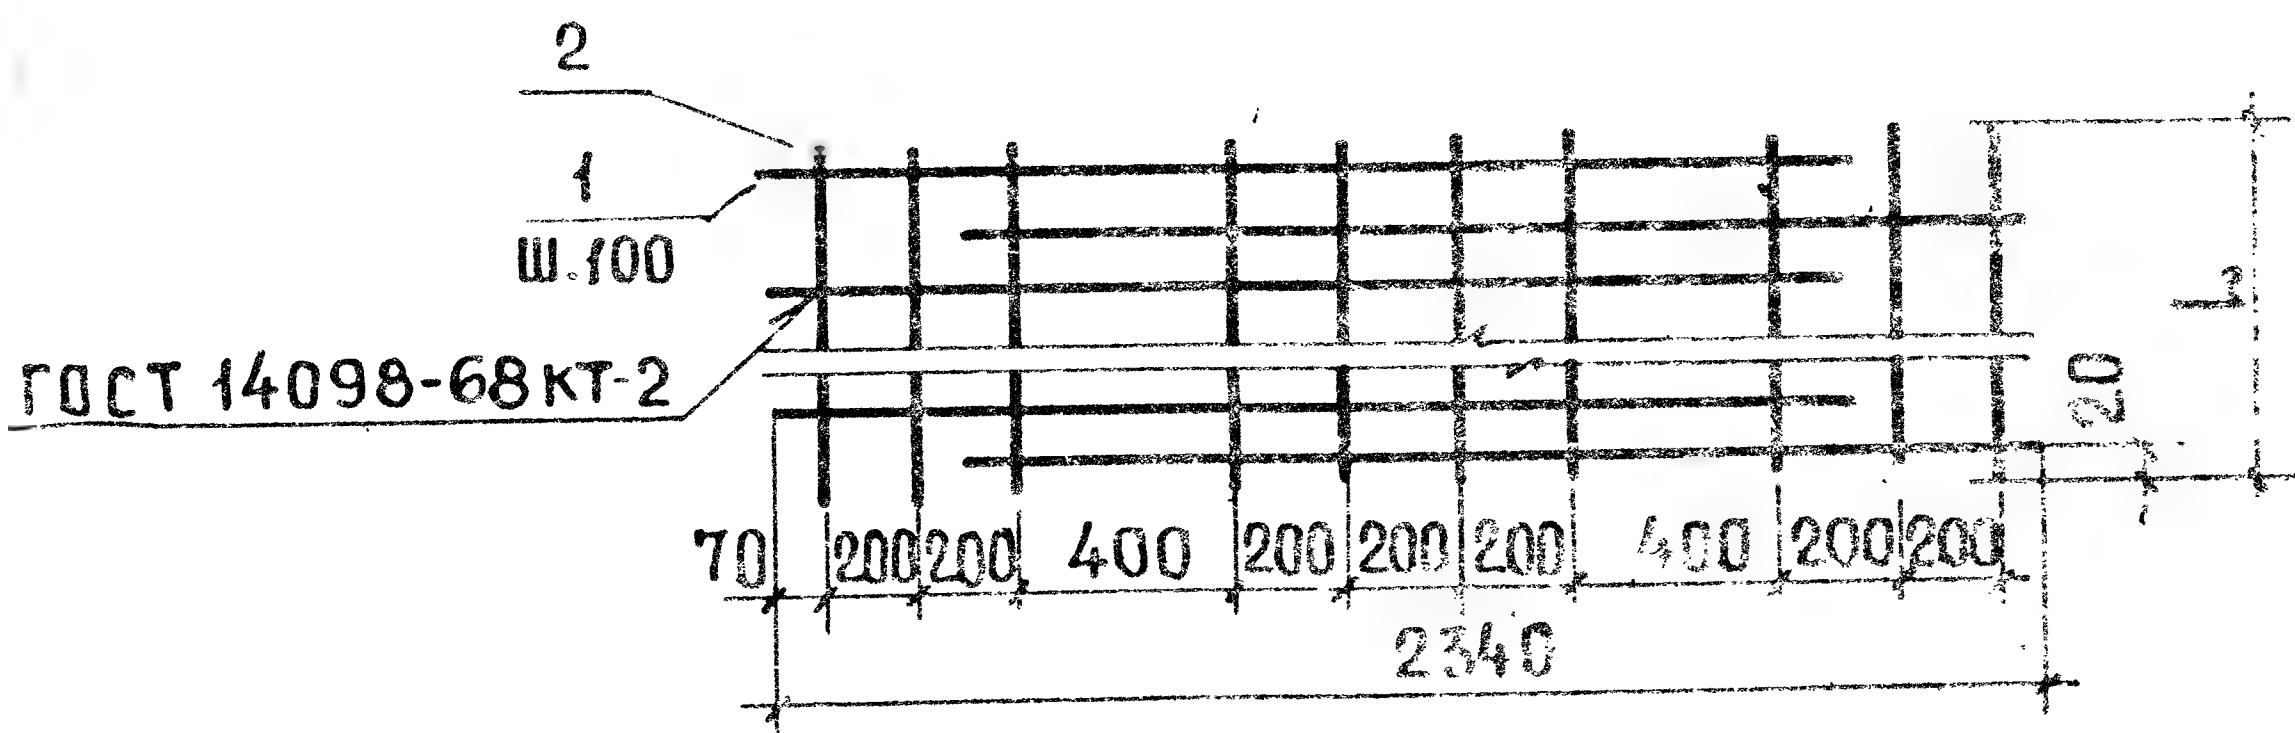

К 24.12-1; К 24.8-1

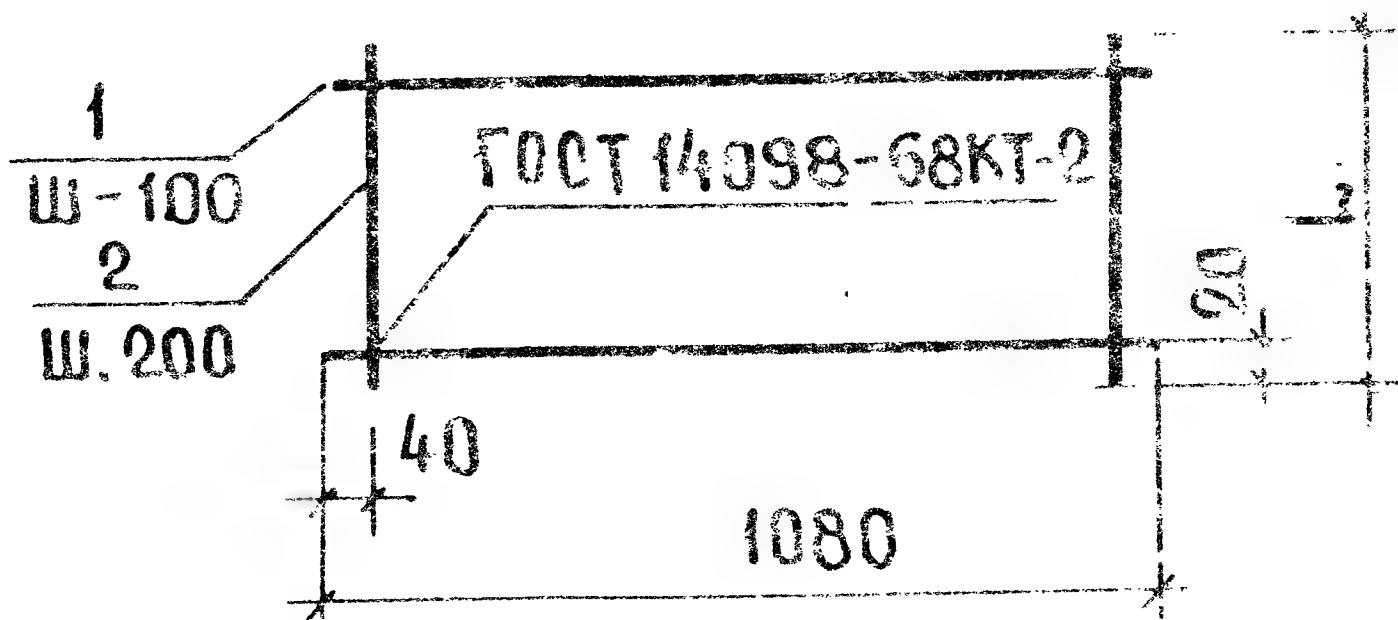

L, мм	ОБОЗНАЧЕНИЕ	МАРКА	Поз.	Ø мм	ДЛИНА мм	КОЛ.	МАССА, КГ	
							ОБЩАЯ	БЕЗ РАМКИ
1140	1.112-5.1.03.110	С 24.12-1	1	8АIII	1990	12	9.45	10.56
			2	4ВI	1140	10	1.13	
840	03.110-01	К 24.12-1	1	6АIII	1080	9	2.16	2.66
			2	4ВI	840	6	0.5	
740	03.110-02	С 24.8-1	1	8АIII	1990	8	6.29	7.02
			2	4ВI	740	10	0.73	
540	03.110-03	К 24.8-1	1	6АIII	1080	6	1.44	1.76
			2	4ВI	540	6	0.32	

1.112-5.1.03.110

СЕТКИ:

С 24.12-1; С 24.8-1.
К 24.12-1; К 24.8-1



ЛИТ	МАССА	МАССА БЕЗ РАМКИ
	СМ.	
	ТАБЛ.	
ЛИСТ	ЛИСТОВ	

ИНЖЕНЕР

U


ИЗБ. № ПОДА. ПОДП. И ДАТА. ВЗАМ. ИЗМ. №. КИВ. № ДУБА. ПОДП. И ДАТА.

ИЗМ.	ИСТ.	№ ДОКУМ.	ПОДП.	ДАТА
РАЗРАБ.	БЯЗЕМСКАЯ			
ПРОВЕР.	ШУМИЛИН			1978
ИЗМ.	БЯЗЕМСКАЯ			
ПРОВЕР.	ШУМИЛИН			

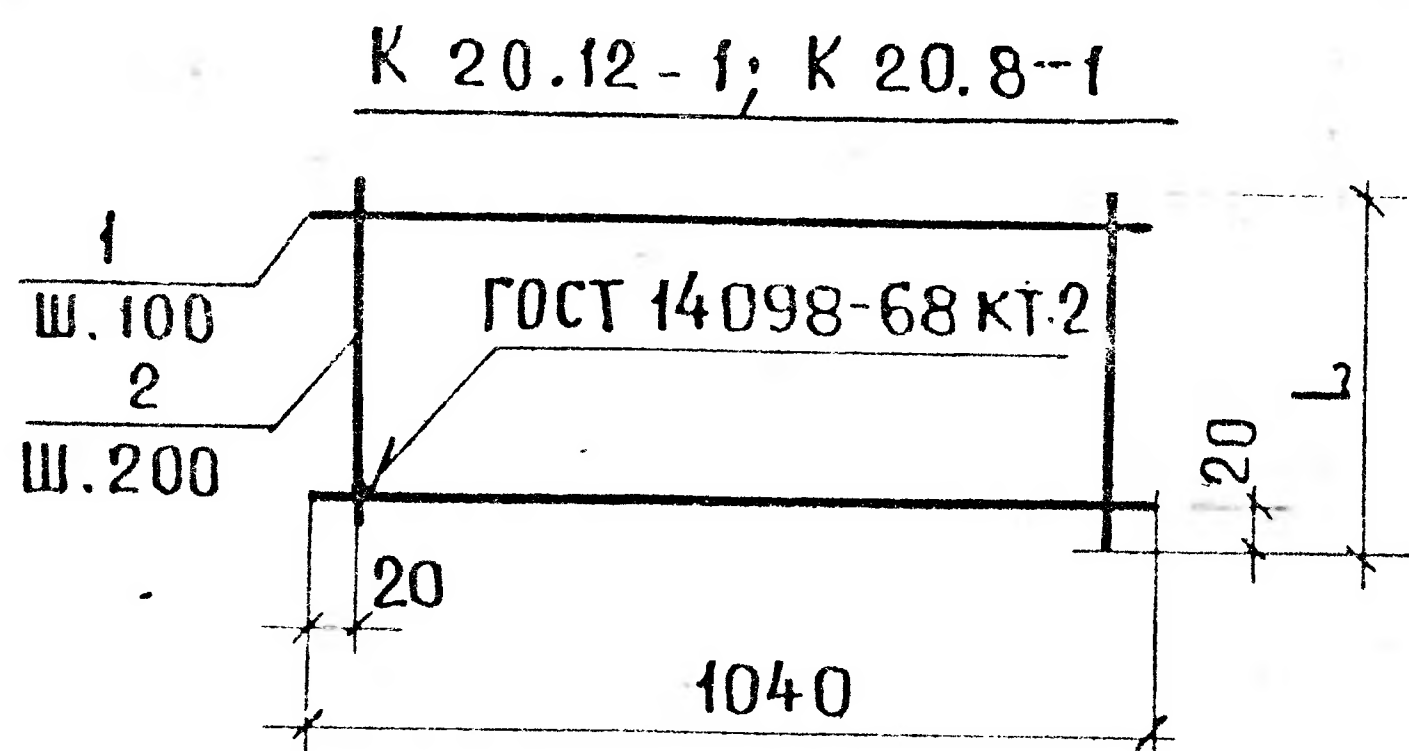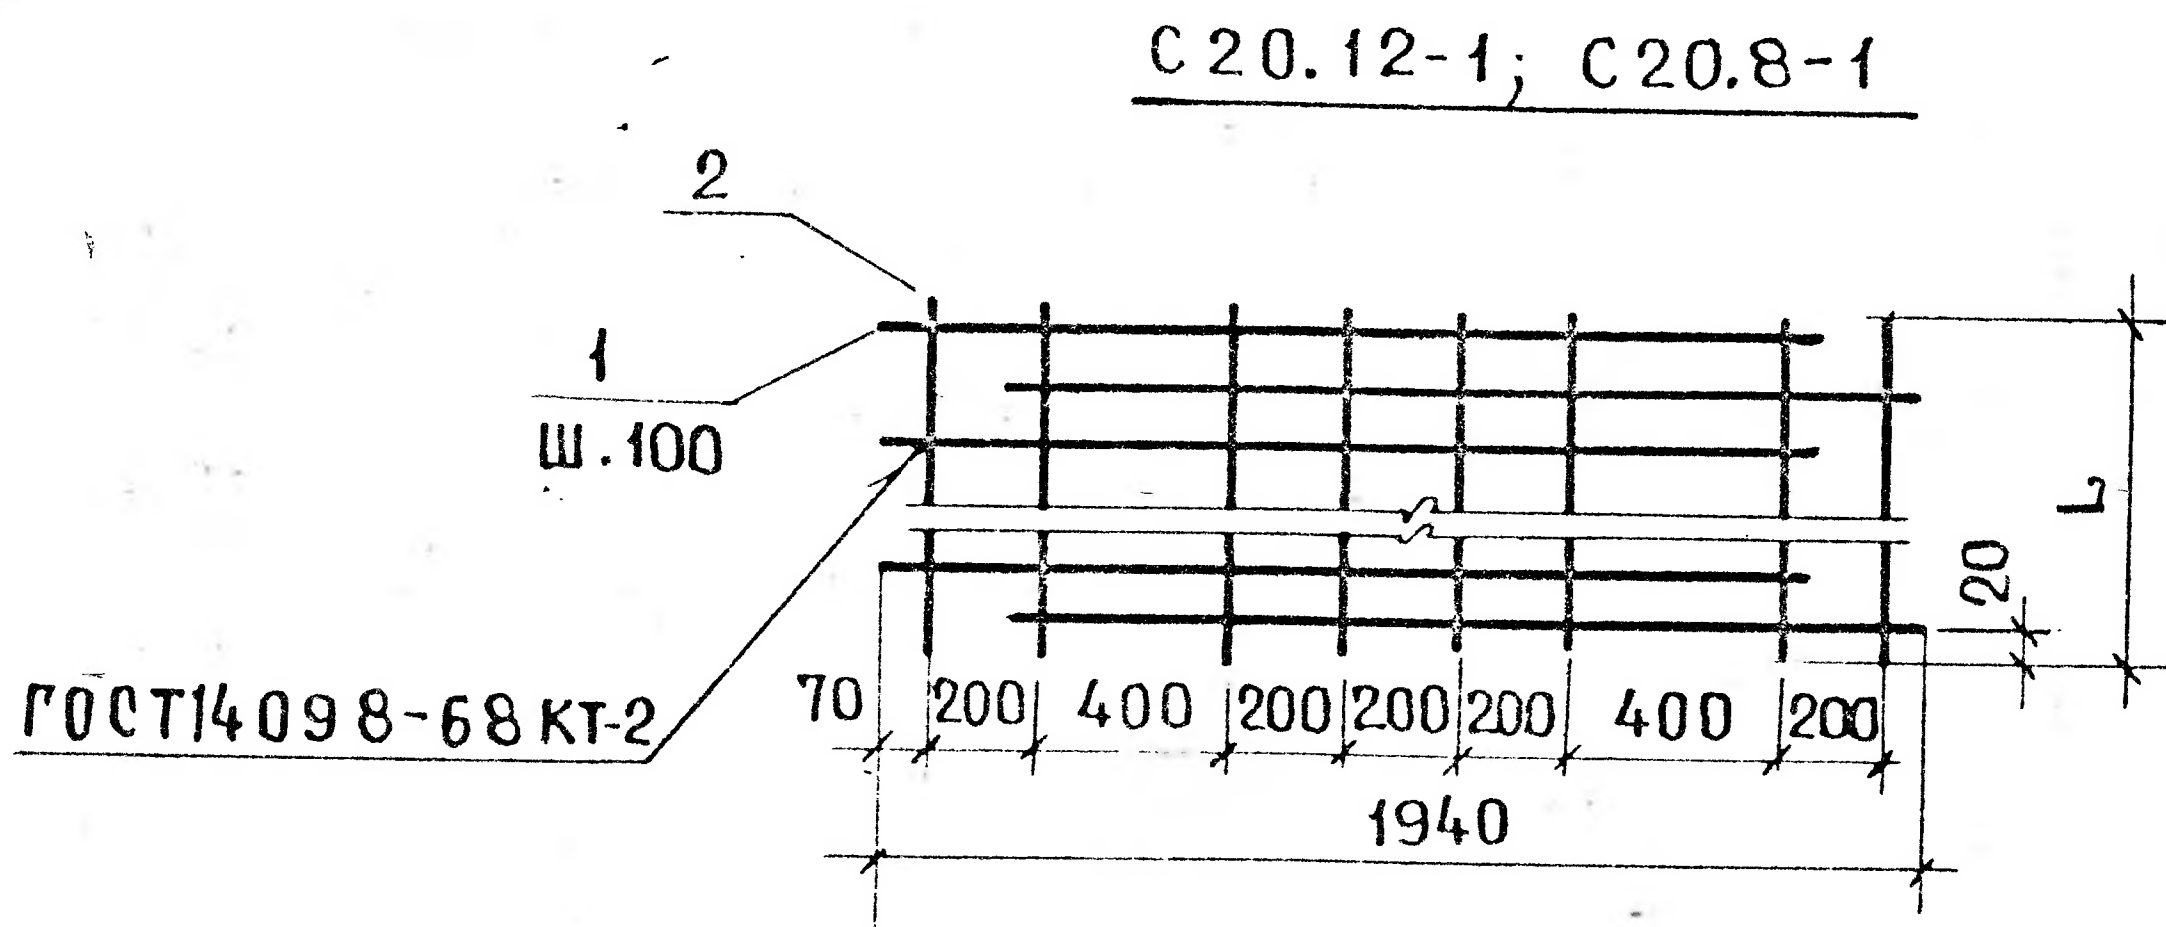


L, мм	ОБОЗНАЧЕНИЕ	МАРКА	Поз.	Ø мм	ДЛИНА мм	КОЛ.	МАССА, КГ	
							ОБЩАЯ	МАРКИ
1140	1.112-5.1.04.110	С 20.12-1	1	6 А III	1690	12	4.50	5.40
			2	4 В I	1140	8	0.90	
740	04.110-01	К 20.12-1	1	6 А III	1040	8	1.85	2.29
			2	4 В I	740	6	0.44	
740	04.110-02	С 20.8-1	1	6 А III	1690	8	3.00	3.59
			2	4 В I	740	8	0.59	
540	04.110-03	К 20.8-1	1	6 А III	1040	6	1.39	1.71
			2	4 В I	540	6	0.32	

					1. 112 - 5.1.04.110					
					СЕТКИ: С 20.12-1; С 20.8-1; К 20.12-1; К 20.8-1.			ЛИТ	МАССА	МАСШТАБ
								Р	СМ. ТАБЛ.	—
ИЗМ	ЛИСТ	№ ДОКУМ.	ПОДП.	ДАТА				ЛИСТ	ЛИСТОВ 1	
РАЗРАБ.	ВЯЗЕМСКАЯ		<i>Вя</i>					ЦНИИЭП ЖИЛИЩА		
ПРОВЕР.	ШУМИЛИН		<i>Шум</i>	1978						
ГИП.	ВЯЗЕМСКАЯ		<i>Вя</i>							
ГИН.-КОП.	ШУМИЛИН		<i>Шум</i>							

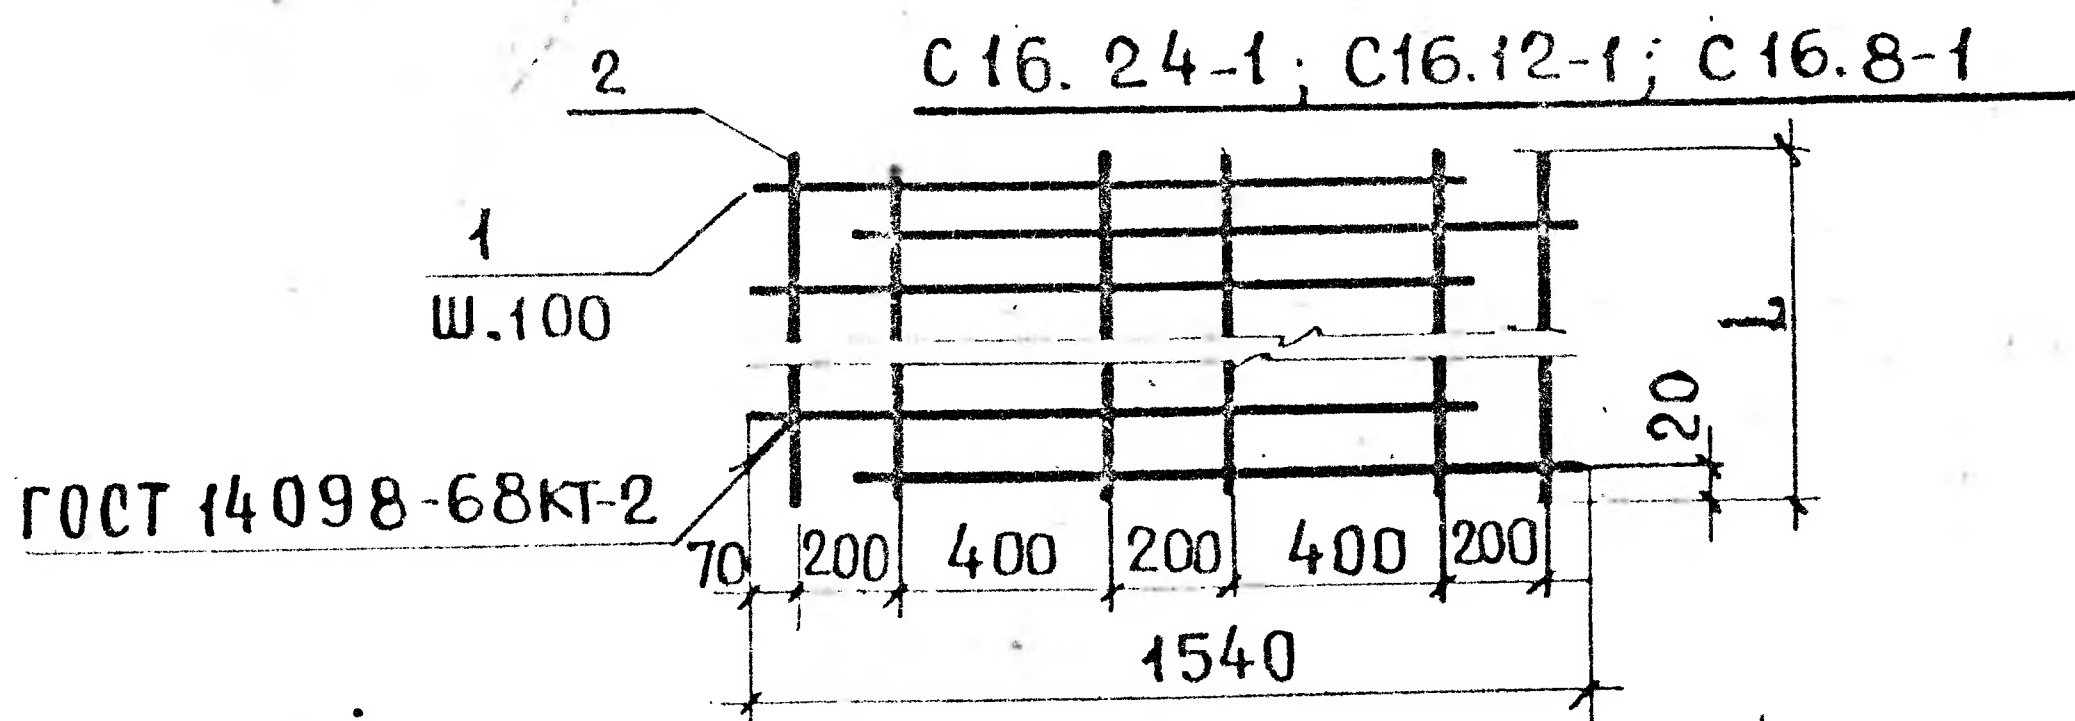

К 16.24 - 1; К 16.12-1; К 16.8-1

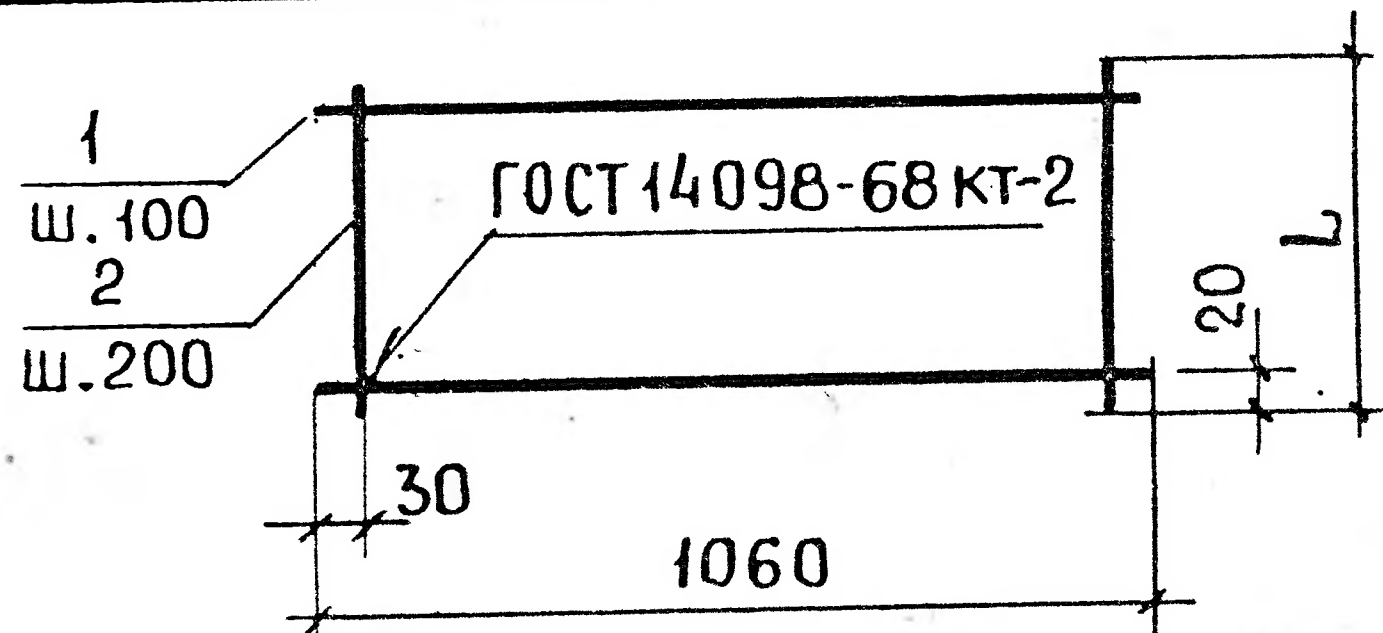

L, мм	ОБОЗНАЧЕНИЕ	МАРКА	Поз	Ф, мм	Длина мм	КОЛ.	МАССА, КГ	
							ОБЩАЯ	МАРКИ
2340	1.112 - 5.1.05.110	C16.24-1	1	6 А III	1390	24	7.41	8.80
			2	4 В I	2340	6	1.39	
1940	05.110-01	K16.24-1	1	6 А III	1060	20	4.71	5.86
			2	4 В I	1940	6	1.15	
1140	05.110-02	C16.12-1	1	6 А III	1390	12	3.70	4.38
			2	4 В I	1140	6	0.68	
940	05.110-03	K16.12-1	1	6 А III	1060	10	2.35	2.91
			2	4 В I	940	6	0.56	
740	05.110-04	C16.8-1	1	6 А III	1390	8	2.47	2.91
			2	4 В I	740	6	0.44	
640	05.110-05	K16.8-1	1	6 А III	1060	7	1.65	2.03
			2	4 В I	640	6	0.38	

1. 112 - 5.1. 05.110

СЕТКИ:

C16.24-1; C16.12-1; C16.8-1;
K16.24-1; K16.12-1; K16.8-1.


ЛИТ	МАССА	МАШТАБ
Р	СМ.	—
ТАБЛ.	ТАБЛ.	—
ЛИСТ	ЛИСТОВ	1

ЦНИИЭП ЖИЛИЩА


ИНВ. № ПОДЛ. ПОДП. И ДАТА ПОДП. И ДАТА ВЗАМ. ИНВ. № ИНВ. № ДУБЛ. ПОДП. И ДАТА

ИЗМ.	ЛИСТ.	№ ДОКУМ.	ПОДП.	ДАТА
РАЗРАБ.	ВЯЗЕМСКАЯ	2734		
ПРОВЕРКА	ШУМИЛИН	2734		1978
ГИП	ВЯЗЕМСКАЯ	2734		
ГИН-КОМ.	ШУМИЛИН	2734		

С14.24-1; С14.12-1; С14.8-1

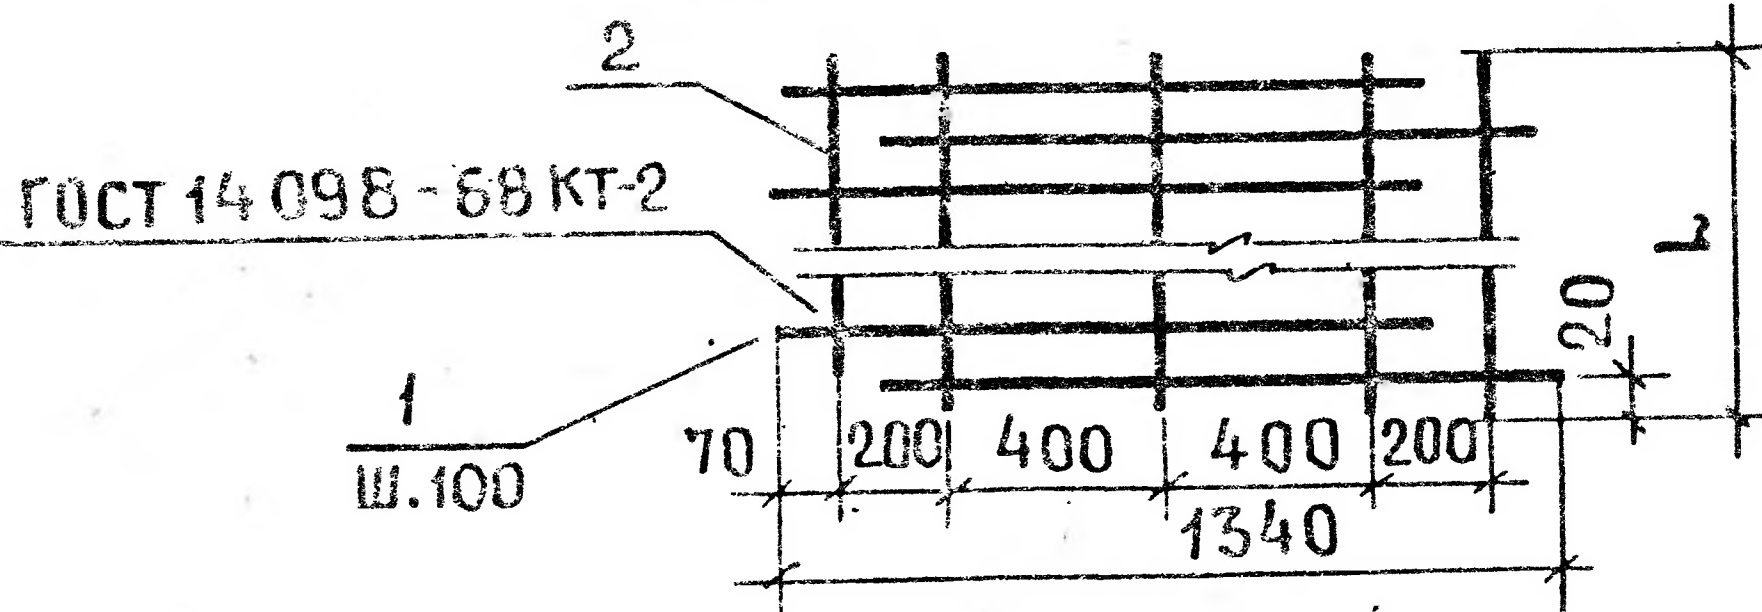

К14.24-1; К14.12-1; К14.8-1

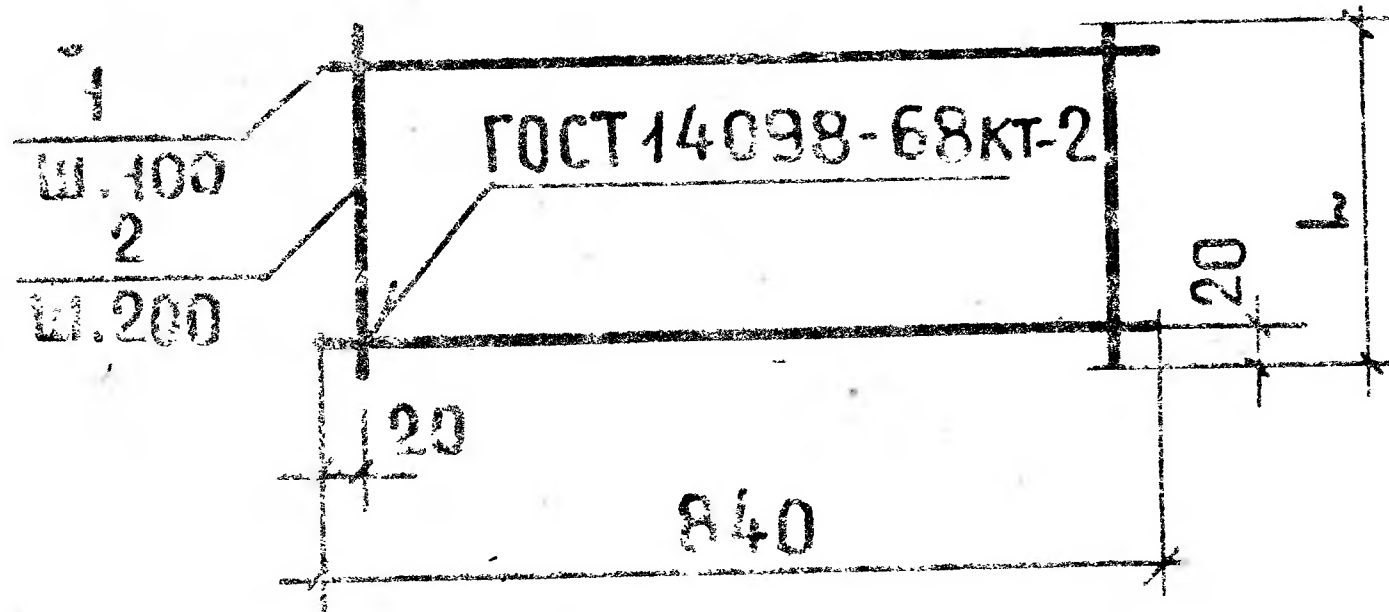


L, мм	ОБОЗНАЧЕНИЕ	МАРКА	ПОЗ	φ, мм	ДЛИНА мм	КОЛ.	МАССА, кг	
							ОБЩАЯ	МАРКИ
2340	1.112-5.1.06.110	С14.24-1	1	6АIII	1240	24	6.61	7.77
			2	4ВІ	2340	5	1.16	
1940	06.110-01	К14.24-1	1	5ВрІ	840	20	2.59	3.55
			2	4ВІ	1940	5	0.96	
1140	06.110-02	С14.12-1	1	6АIII	1240	12	3.30	3.86
			2	4ВІ	1140	5	0.56	
740	06.110-03	К14.12-1	1	5ВрІ	840	8	1.03	1.40
			2	4ВІ	740	5	0.37	
740	06.110-04	С14.8-1	1	6АIII	1240	8	2.20	2.57
			2	4ВІ	740	5	0.37	
540	06.110-05	К14.8-1	1	5ВрІ	840	6	0.77	1.04
			2	4ВІ	540	5	0.27	

1.112-5.1.06.110


ИЗМ.					ЛИТ			МАССА	МАСШТАБ
ЛИСТ	№ ДОКУМ.	ПОДП.	ДАТА		Р			СМ.	
РАЗРАБ.	ВОЗЕМСКАЯ	<i>Воземская</i>						ТАБЛ.	—
ПРОВЕРИЛ	ШУМИЛИН	<i>Шумилин</i>	1978						
ГИП	ВОЗЕМСКАЯ	<i>Воземская</i>							
ГИН-КОМ	ШУМИЛИН	<i>Шумилин</i>							
					ЦНИИЭП ЖИЛИЩА				

СЕТКИ:
С14.24-1; С14.12-1; С14.8-1;
К14.24-1; К14.12-1; К14.8-1.

С 12.24-1 ; С 12.12-1 ; С 12.8-1

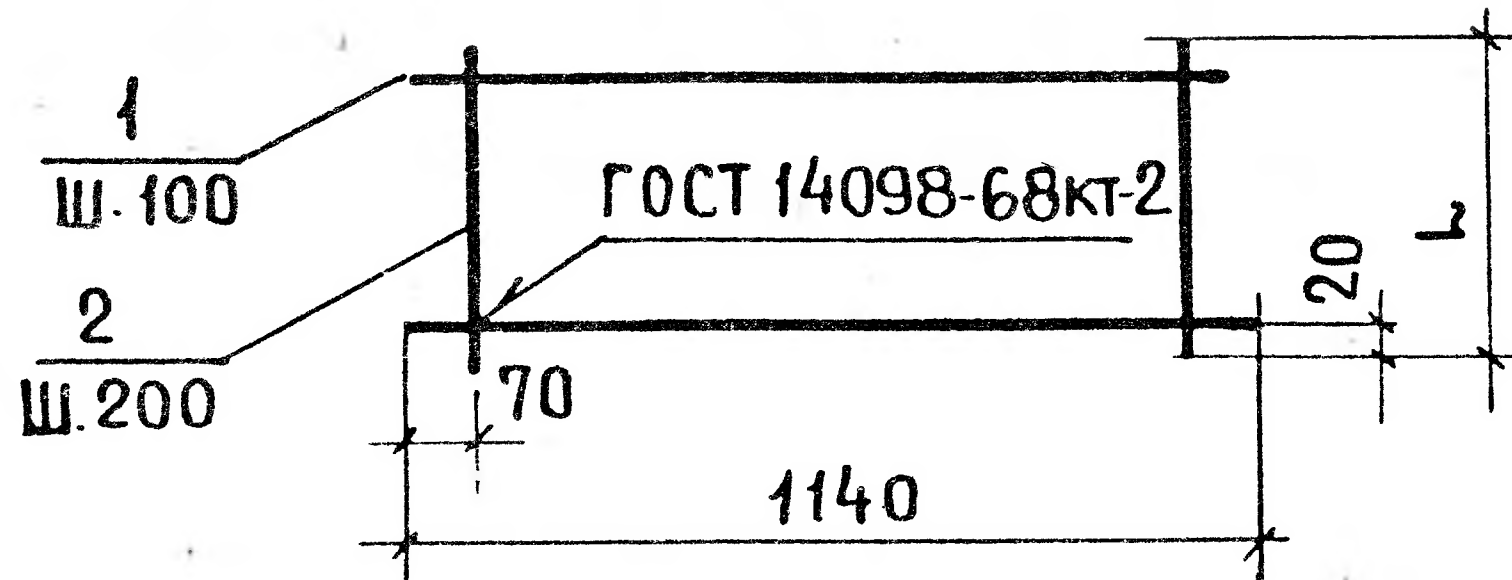

С 10.24-1; С 10.12-1; С 10.8-1

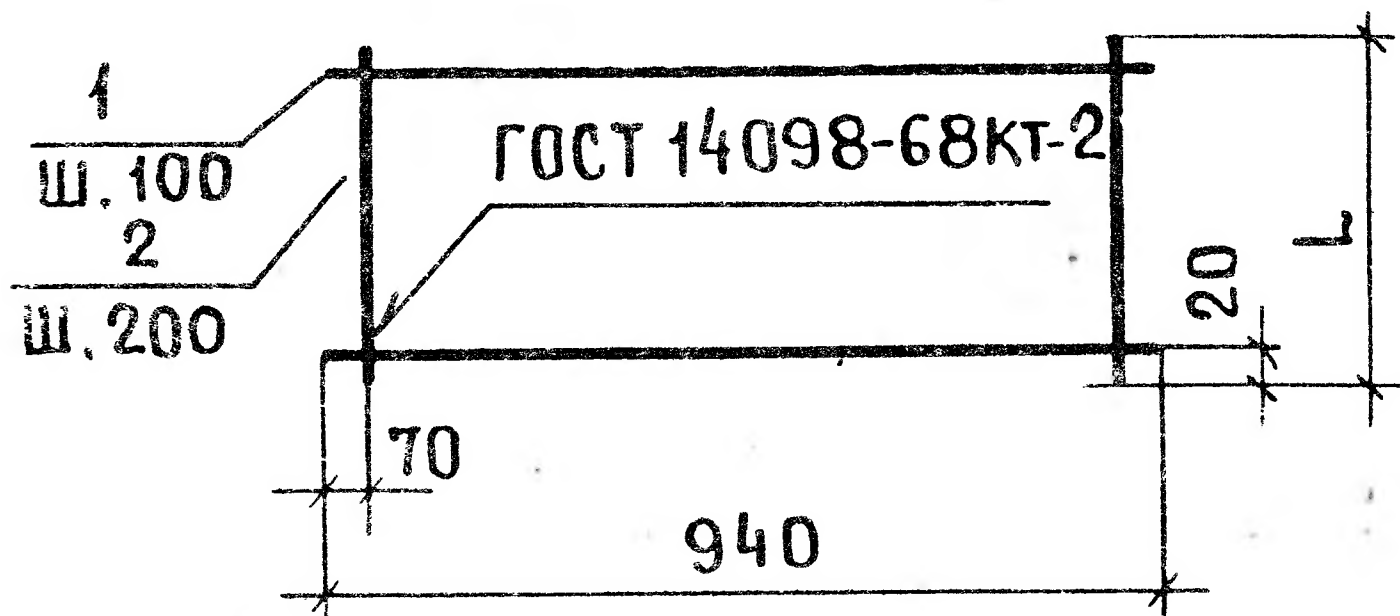

L, мм	ОБОЗНАЧЕНИЕ	МАРКА	Поз	Ф, мм	Длина мм	КОЛ.	Масса, кг	
							ОБЩАЯ	МАРКИ
2340	1. 112- 5.1. 07.110	С 12.24-1	1	6АIII	1140	24	6.07	7.46
			2	4ВI	2340	6	1.39	
1140	07.110-01	С 12.12-1	1	6АIII	1140	12	3.04	3.72
			2	4ВI	1140	6	0.68	
740	07.110-02	С 12.8-1	1	6АIII	1140	8	2.02	2.46
			2	4ВI	740	6	0.44	
2340	07.110-09	С 10.24-1	1	5ВрI	940	24	3.47	4.63
			2	4ВI	2340	5	1.16	
1140	07.110-04	С 10.12-1	1	5ВрI	940	12	1.74	2.30
			2	4ВI	1140	5	0.56	
740	07.110-05	С 10.8-1	1	5ВрI	940	8	1.16	1.53
			2	4ВI	740	5	0.37	

1. 112- 5.1. 07.110

ИЗМ.	ЛИСТ	№ ДОКУМ.	ПОДП.	ДАТА	СЕТКИ:	ЛИТ		МАССА	МАСШТАБ
						Р		СМ.	ТАБЛ.
РАЗРАБ.		ВЯЗЕМСКАЯ	СВЗ		С 12.24-1; С 12.12-1; С 12.8-1;				—
ПРОВЕРИЛ		ШУМИЛИН	СВЗ	1978	С 10.24-1; С 10.12-1; С 10.8-1.				
ГИП		ВЯЗЕМСКАЯ	СВЗ					ЛИСТ	ЛИСТОВ 1
ГИН-КОМ.		ШУМИЛИН	СВЗ						

ЦНИИЭП жилища